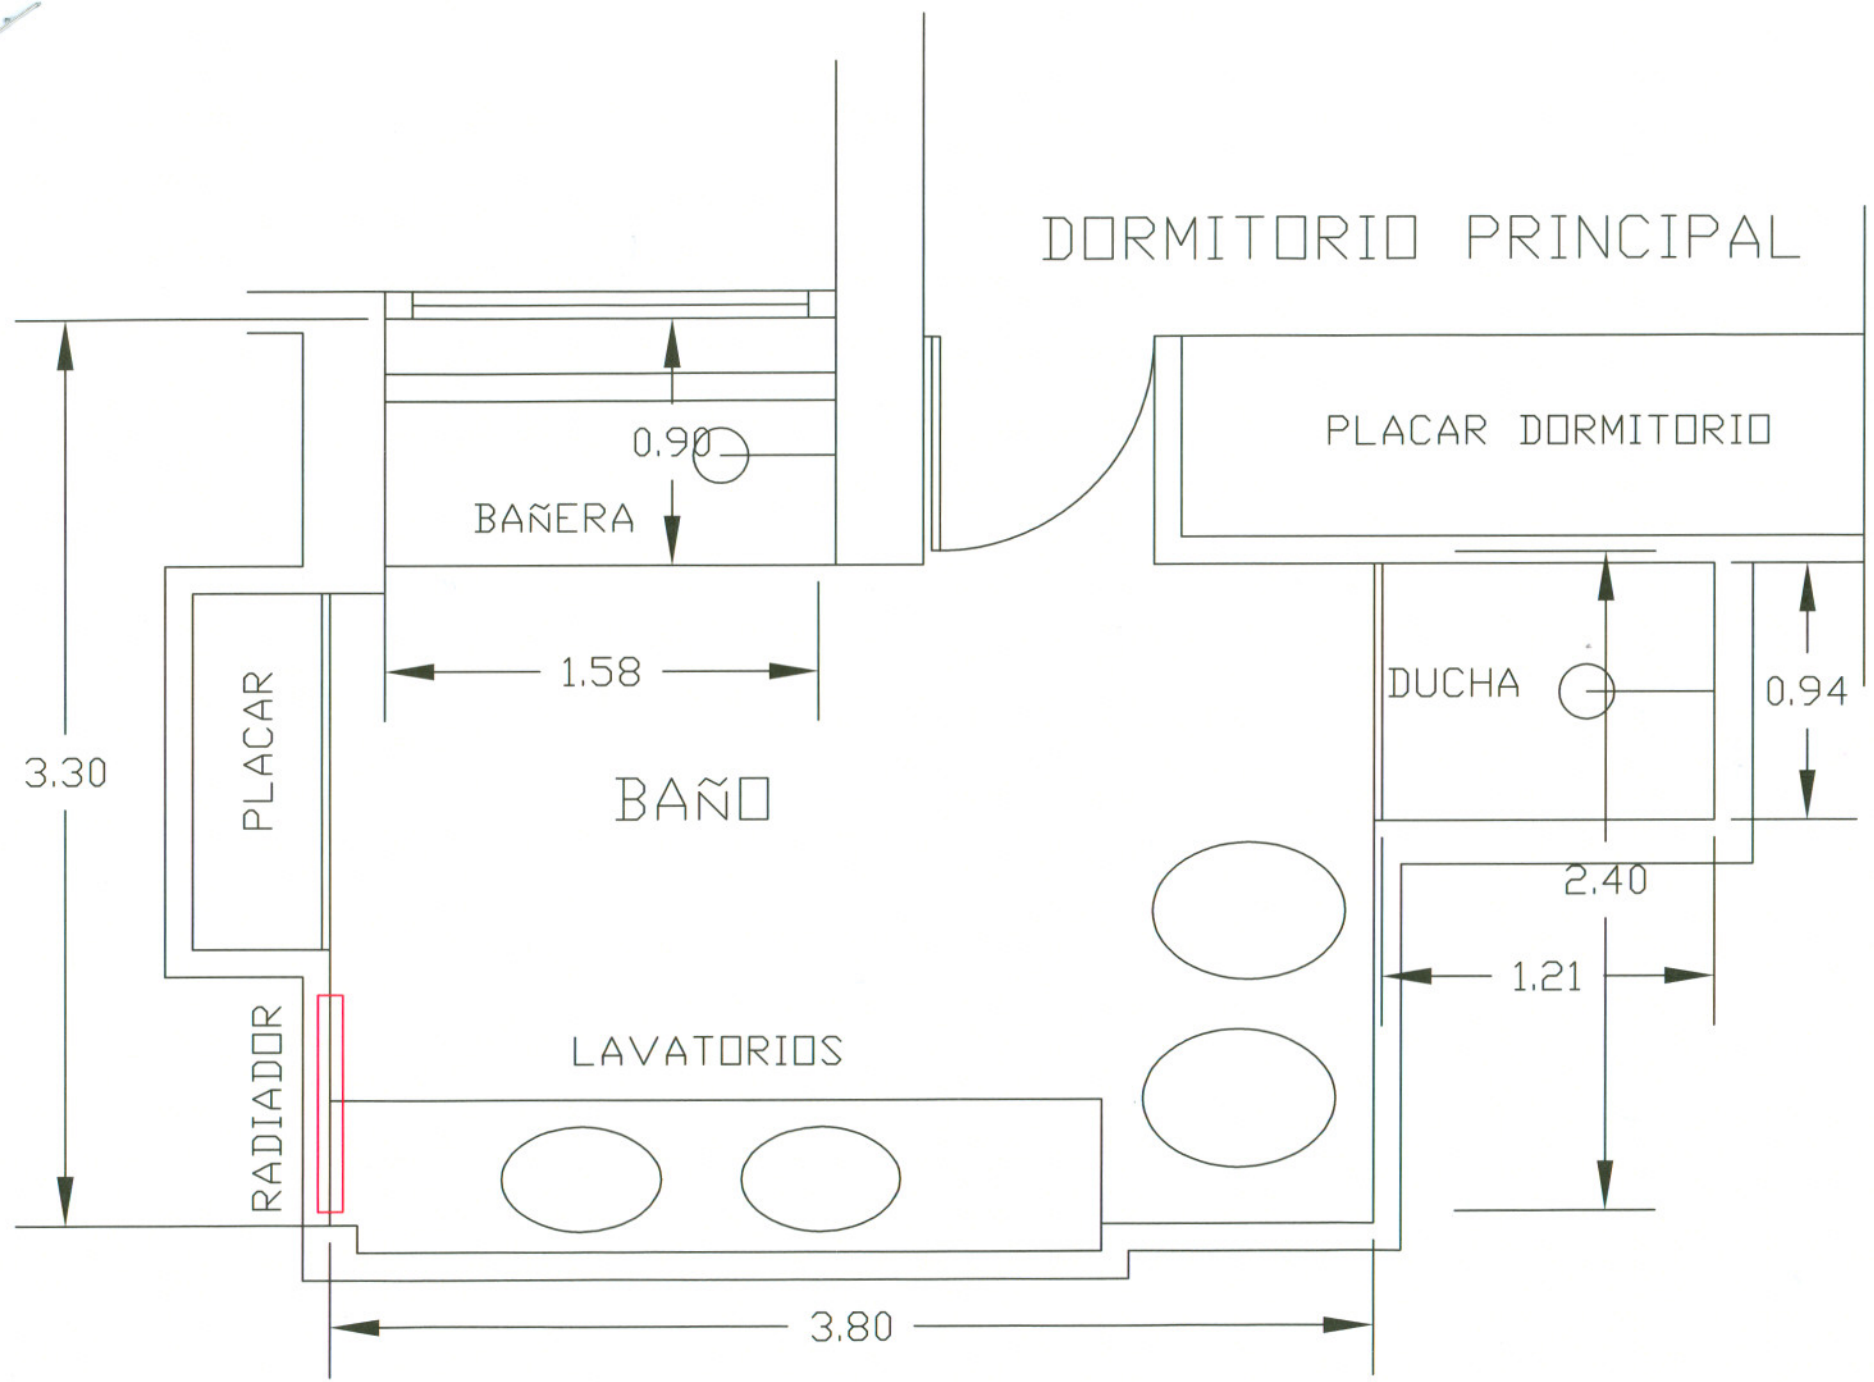
DORMITORIO PRINCIPAL
PLACAR DORMITORIO
0.90
BAÑERA
1.58
BAÑO
PLACAR
3.30
DUCHA
0.94
2.40
1.21
RADIADOR
LAVATORIOS
3.80

EXISTENTE

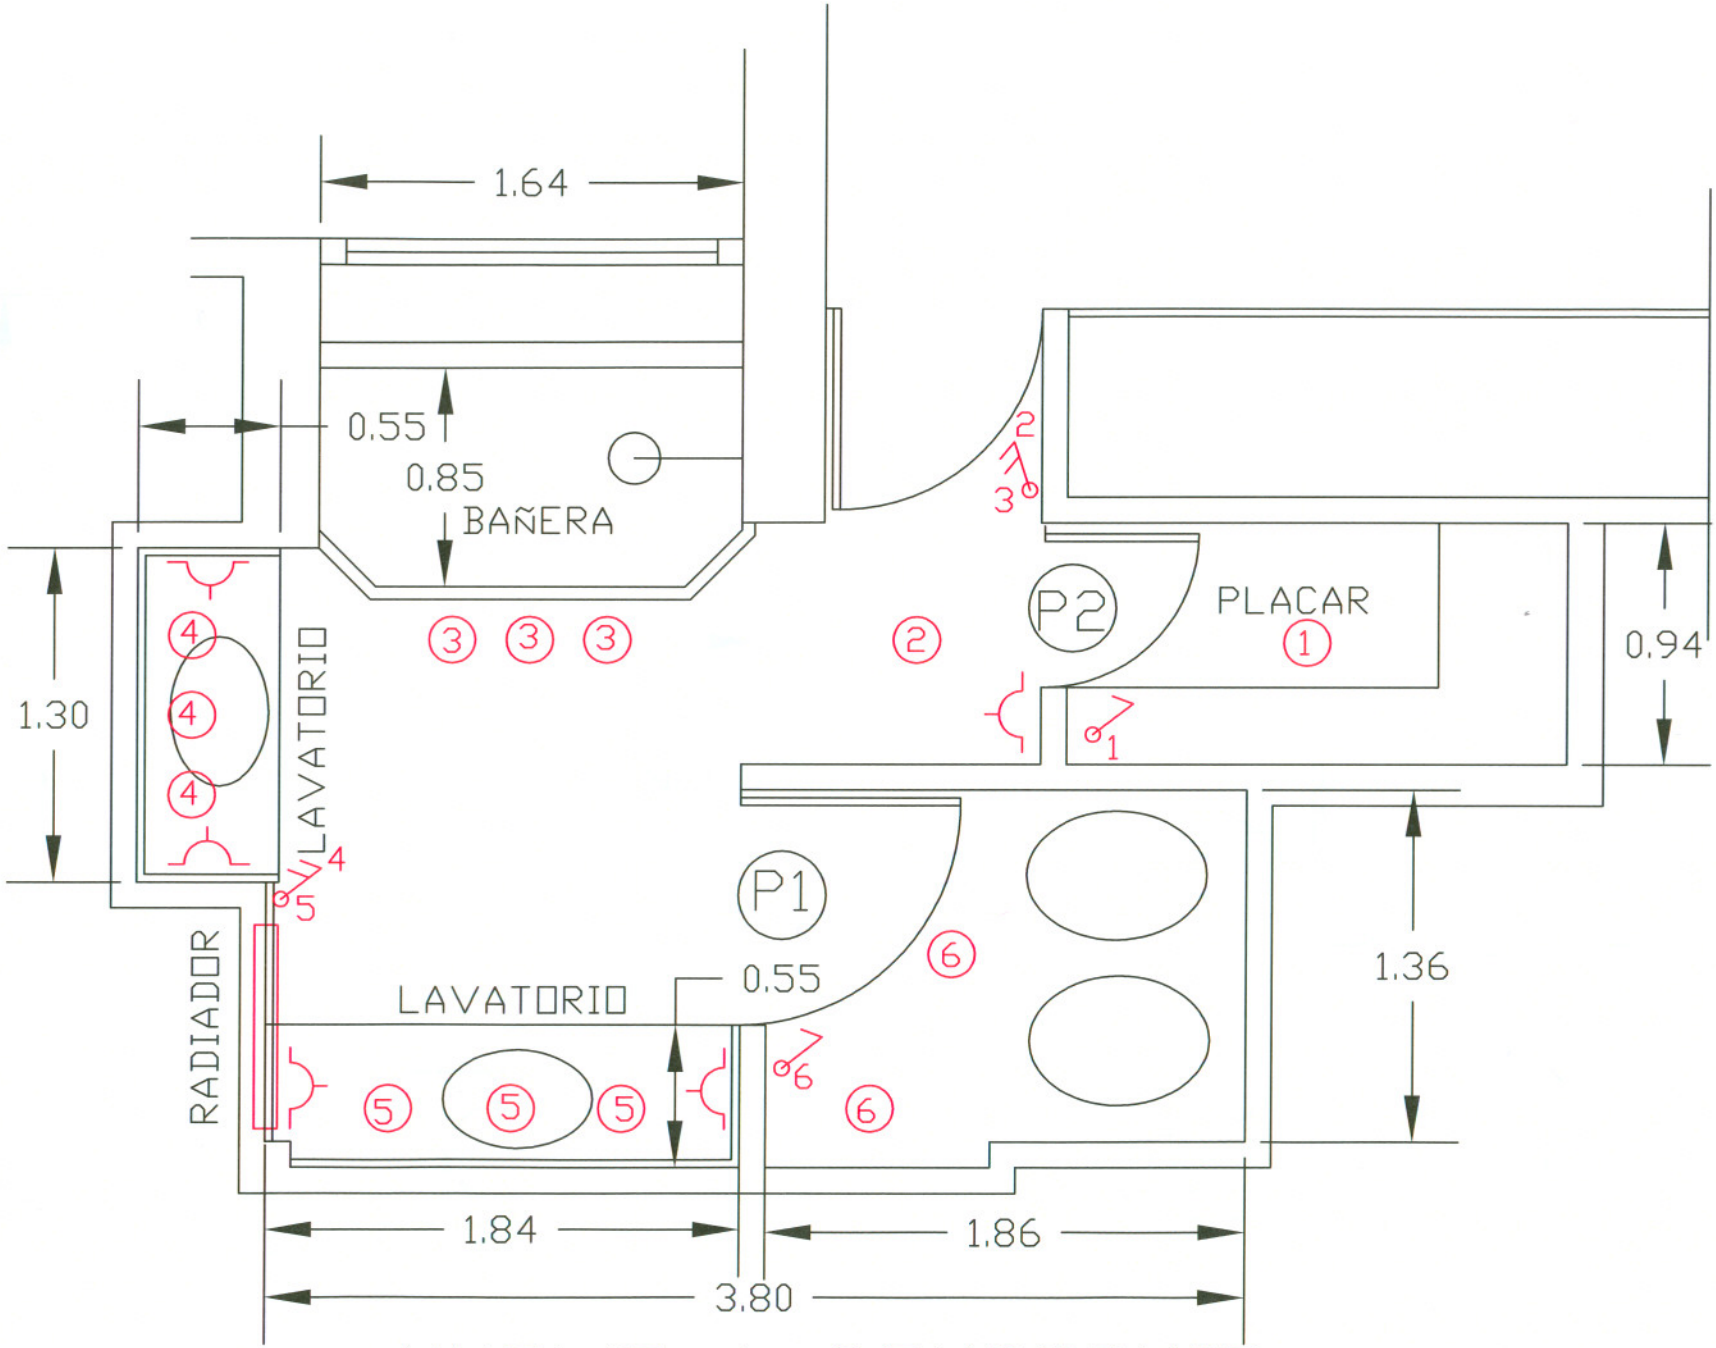

NUEVO A CONSTRUIR