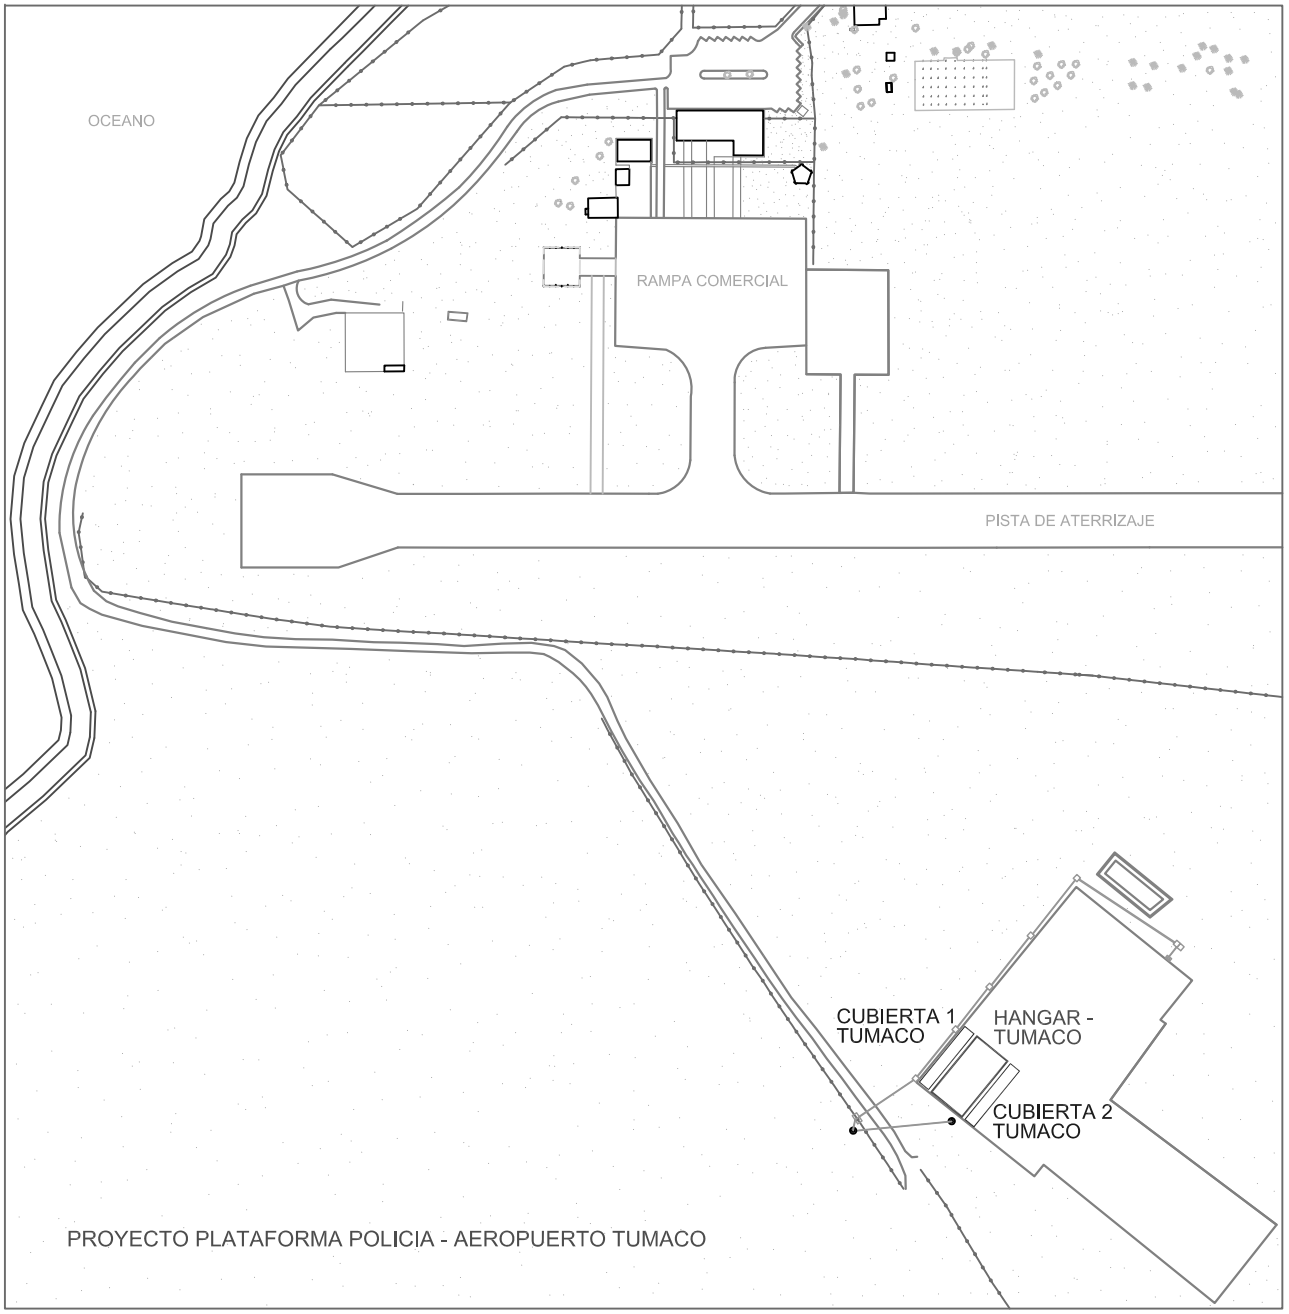

SYMBOLS

UNDERGROUND PVC RACEWAY

ELECTRICAL POLE

Double Handhole 149 x 198 cm.

Single Handhole 149 x 99 cm.

Pad-Mounted Transformer 45 KVA

HANGAR AND COVERS RELOCATION
EXTERNAL ELECTRICAL DISTRIBUTION

0 2 7 m

ESCALA: 1:75

Estados Unidos de America
SECCION DE ASUNTOS NARCOTICOS N.A.S.
BOGOTA , COLOMBIA

AVISO:
Este documento es propiedad del gobierno Norte Americano. Cualquier reproducción y / o distribución está prohibida sin la autorización de la Sección de Narcóticos, Colombia Teléfono (57-1) 2754000
La información de este documento no puede ser alterada sin la autorización por escrito y el sello de esta entidad.

DIRECCION / DISEÑO DEL PROYECTO

N.A.S

SECCION DE ASUNTOS NARCOTICOS
EMBAJADA AMERICANA. BOGOTA

COLOMBIAN NATIONAL POLICE (CNP)

TUMACO – NARIÑO
COLOMBIA

HANGAR AND METALLIC COVERS RELOCATION

Numero del Proyecto NC- ___- ____/ __ - ___	Usuario ARAVI -CNP
Vo. Bo. Embajada NAS	Fecha Orden de Compra

Convenciones

OBSERVACIONES

TODAS LAS UNIDADES DEBEN ESTAR EN SISTEMA METRICO

Rev.Num	Descripción	Fecha
1		
2		
3		
4		
5		
6		
7		
8		
9		
10		

Revisiones

Fase
☐35% ☐60% ☐90% ☒100% ☐AS BUILT

Plano:
ELECTRICAL DISTRIBUTION

Archivo del plano	Escala INDICADA
Codigo E1	Fecha: DEC 2012
	Diseñado por:
	Matricula Prof.
	Telefono: (57-1) 275 2286
	Revisado por: I.L.M.D