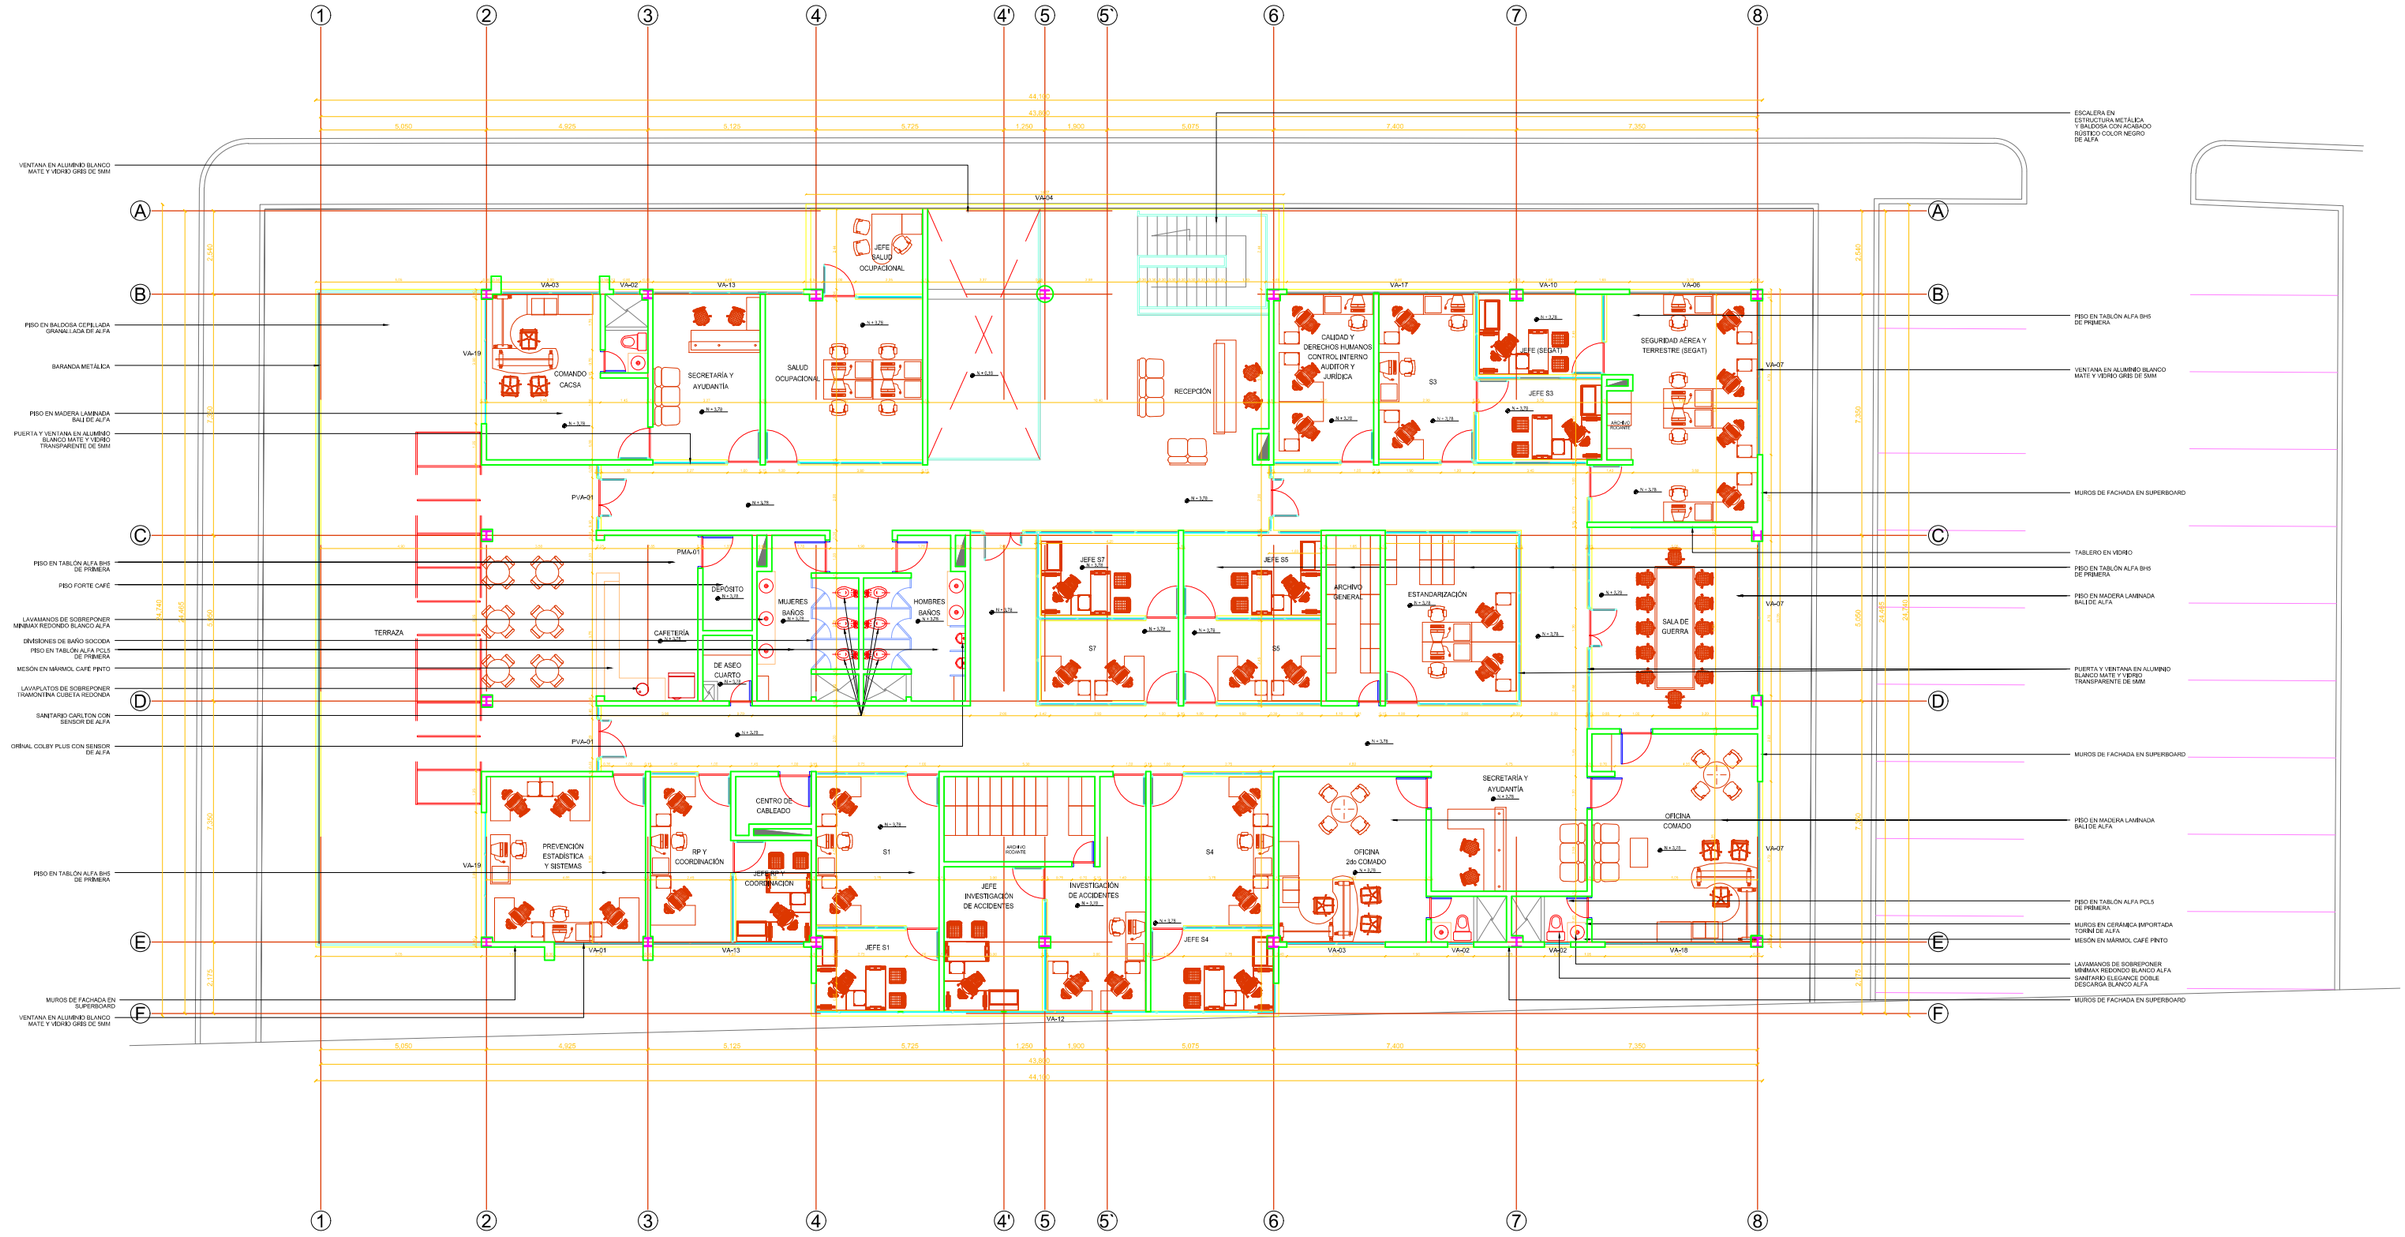

PLANTA DE SEGUNDO PISO