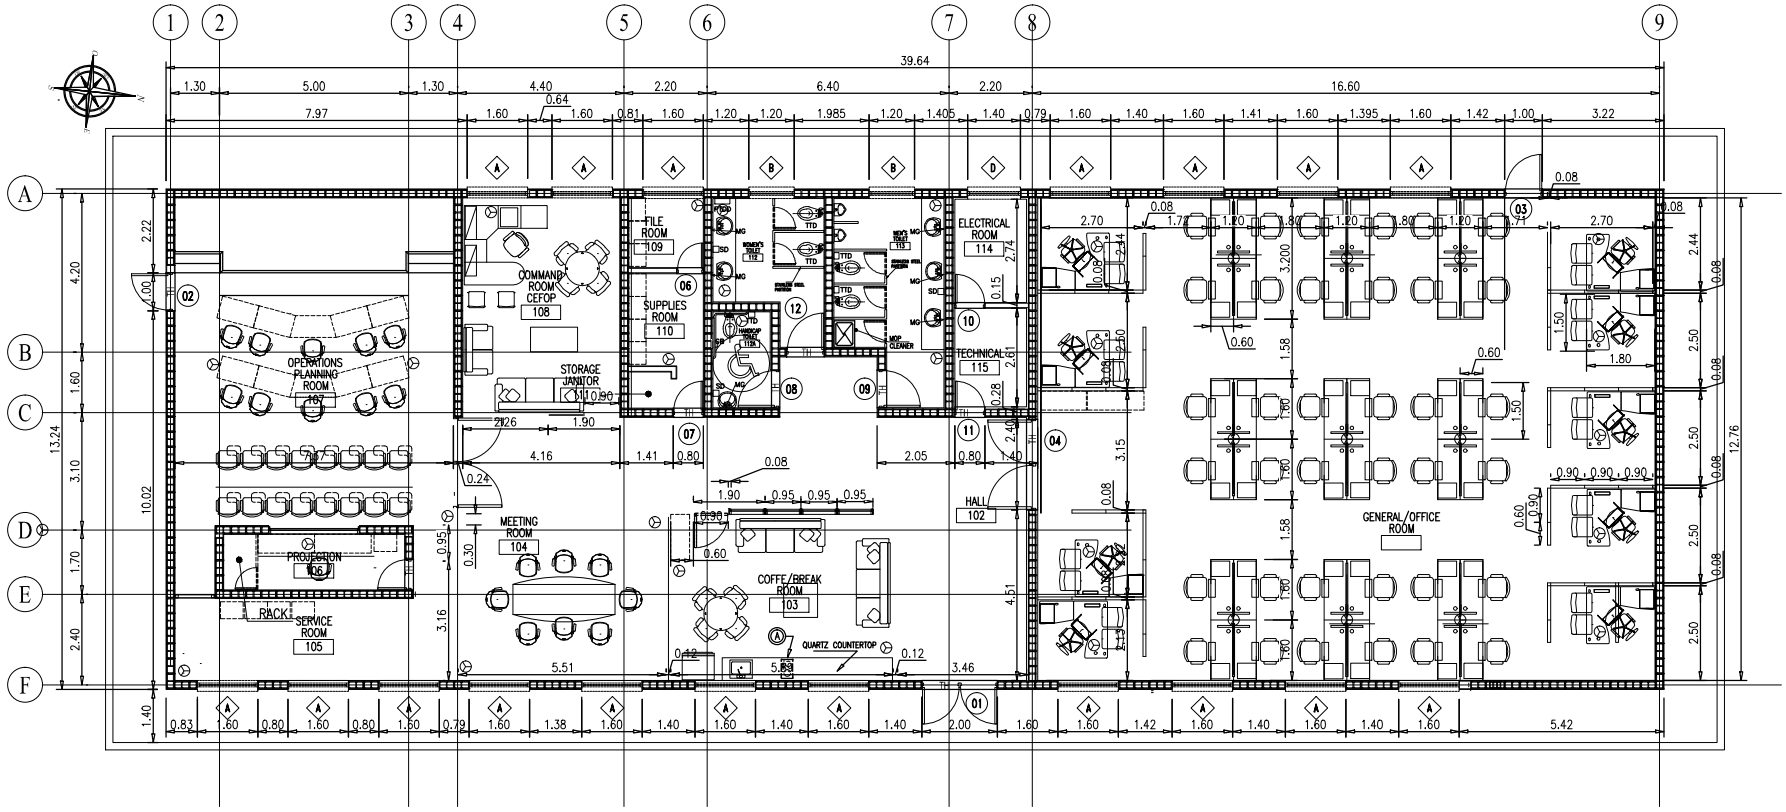

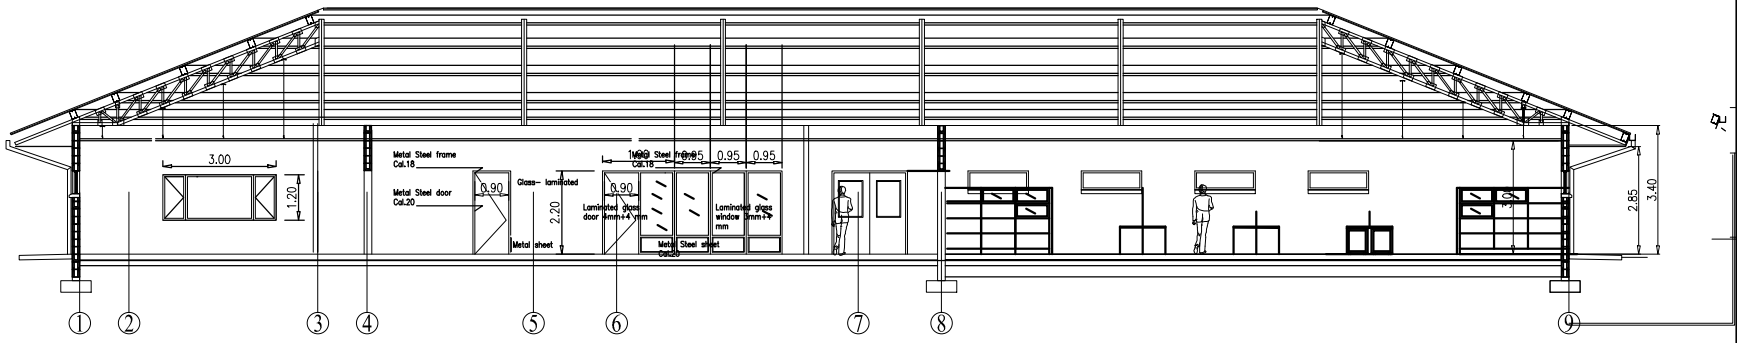

EMBAJADA DE LOS ESTADOS UNIDOS DE AMERICA
BOGOTA, COLOMBIA

SECCION INL

PROYECTO: MOBILIARIO	CONTIENE: PLANTA - MOBILIARIO		REQUEST No: PR5112700
LUGAR: CEFOP- CUCUTA	ESCALA: 1:200	REVISION: REV. 1	FECHA: APRIL 2016
			PLANO No: 1 / 1