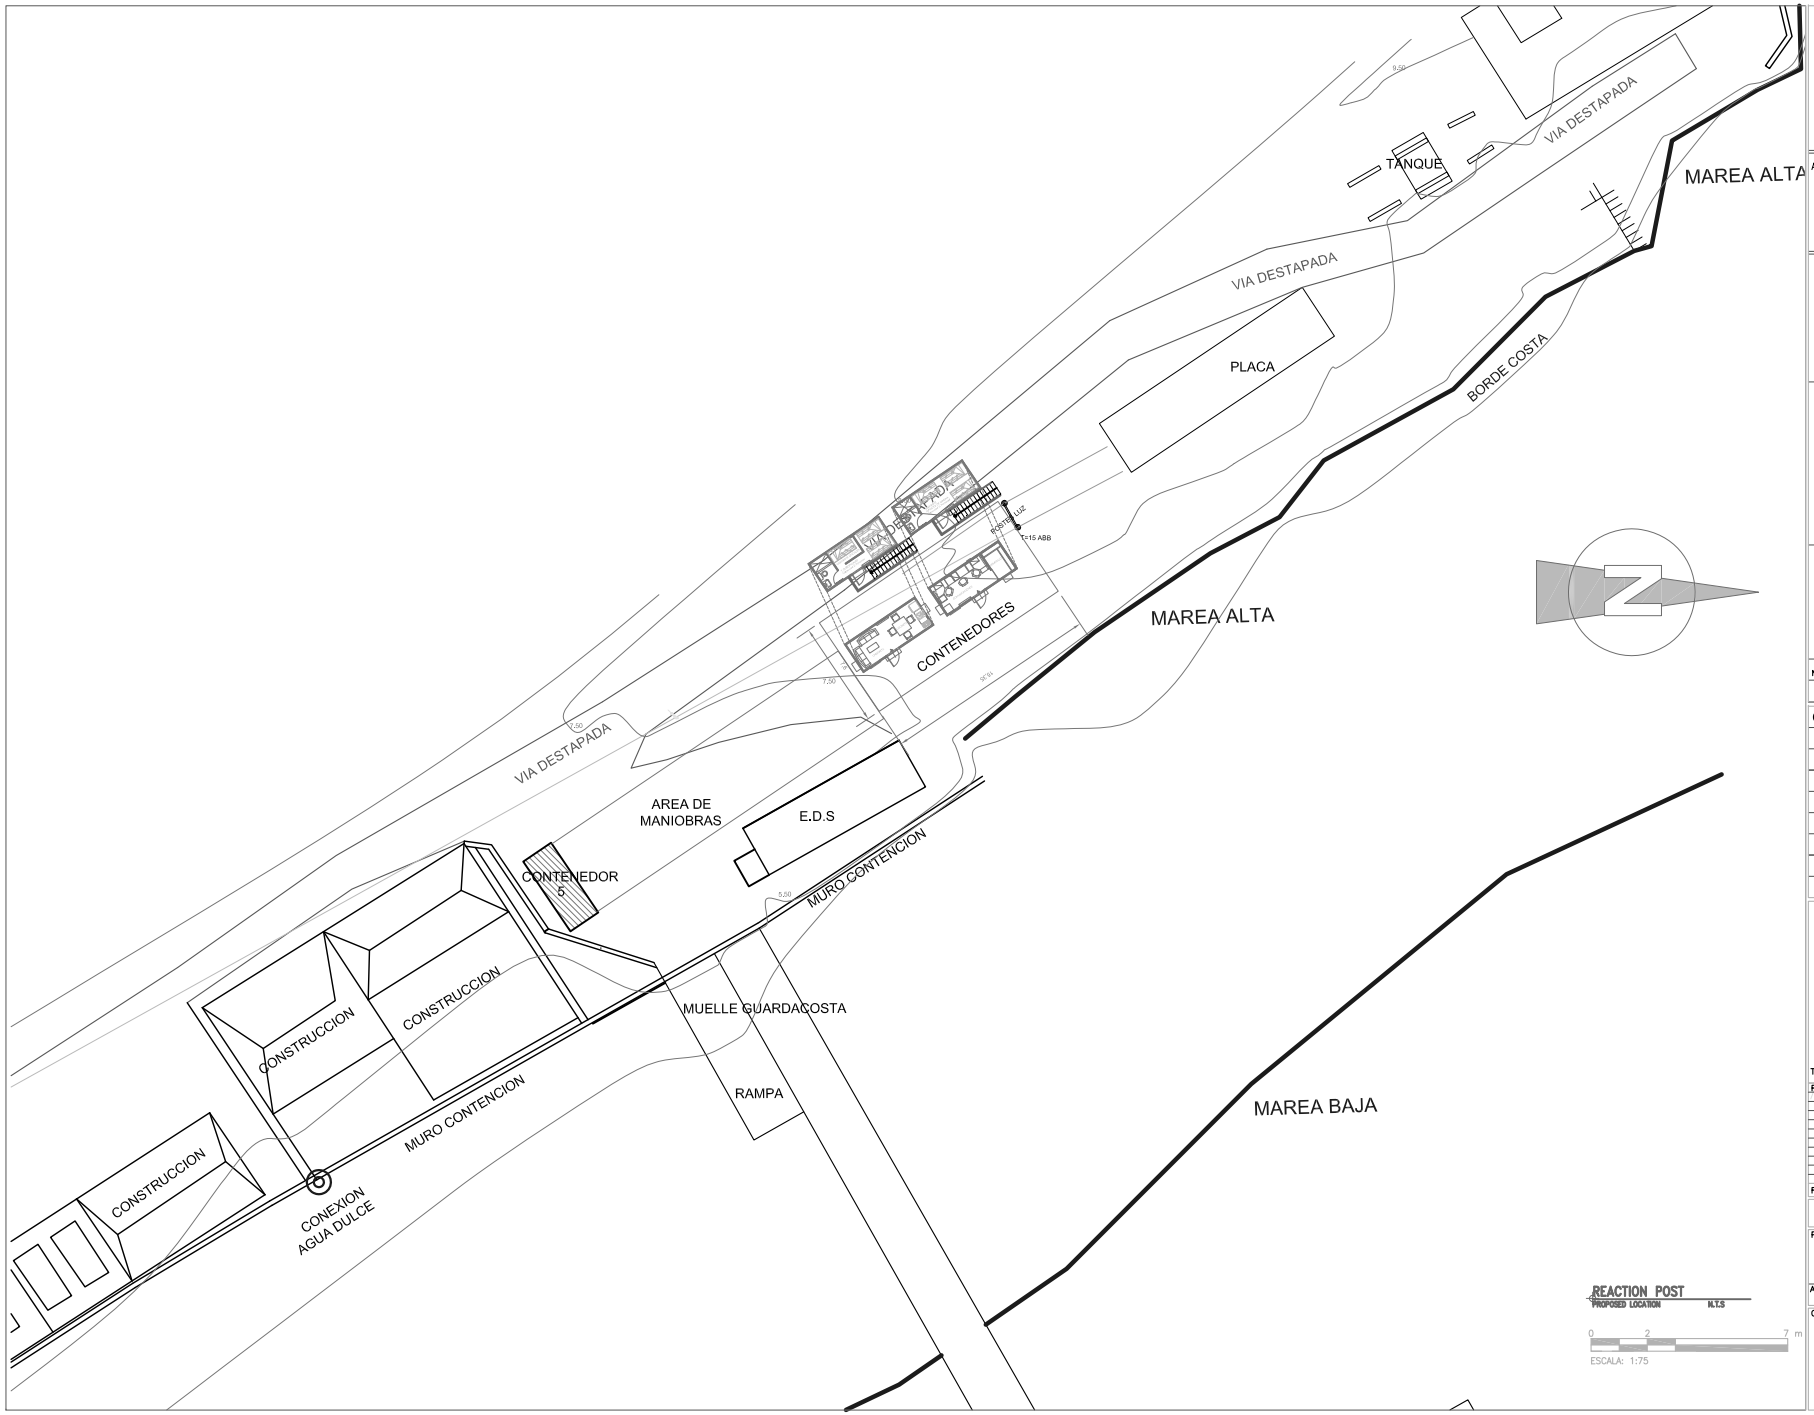

Estados Unidos de America
SECCION DE ASUNTOS NARCOTICOS N.A.S.
BOGOTA , COLOMBIA

AVISO:
Este documento es propiedad del gobierno Norte Americano. Cualquier reproducción y / o distribución está prohibida sin la autorización de la Sección de Narcóticos, Colombia Teléfono (57-1) 2754000
La información de este documento no puede ser alterada sin la autorización por escrito y el sello de esta entidad.

DIRECCION / DISEÑO DEL PROYECTO

N.A.S

SECCION DE ASUNTOS NARCOTICOS
EMBAJADA AMERICANA. BOGOTA

COAST GUARD COLOMBIAN NAVY

BAHIA SOLANO – CHOCO
COLOMBIA

REACTION POST
MODULAR CONTAINER SYSTEM

Numero del Proyecto	Usuario
MC- ___- ___/ __ - ___	CG -COLNAV
Vo. Bo. Embajada NAS	Fecha Orden de Compra

Convenciones

OBSERVACIONES

TODAS LAS UNIDADES DEBEN ESTAR EN SISTEMA METRICO

Rev.Num	Descripción	Fecha
1		
2		
3		
4		
5		
6		
7		
8		
9		
10		

Revisiones

Fase
☐ 35% ☐ 60% ☐ 90% ☒ 100% ☐ AS BUILT

Plano:
GENERAL LOCATION

Archivo del plano
Escala INDICADA

Codigo
G1

Fecha: OCT 2012
Diseñado por:
Matrícula Prof.
Telefono: (57-1) 275 2286
Revisado por: I.L.M.D

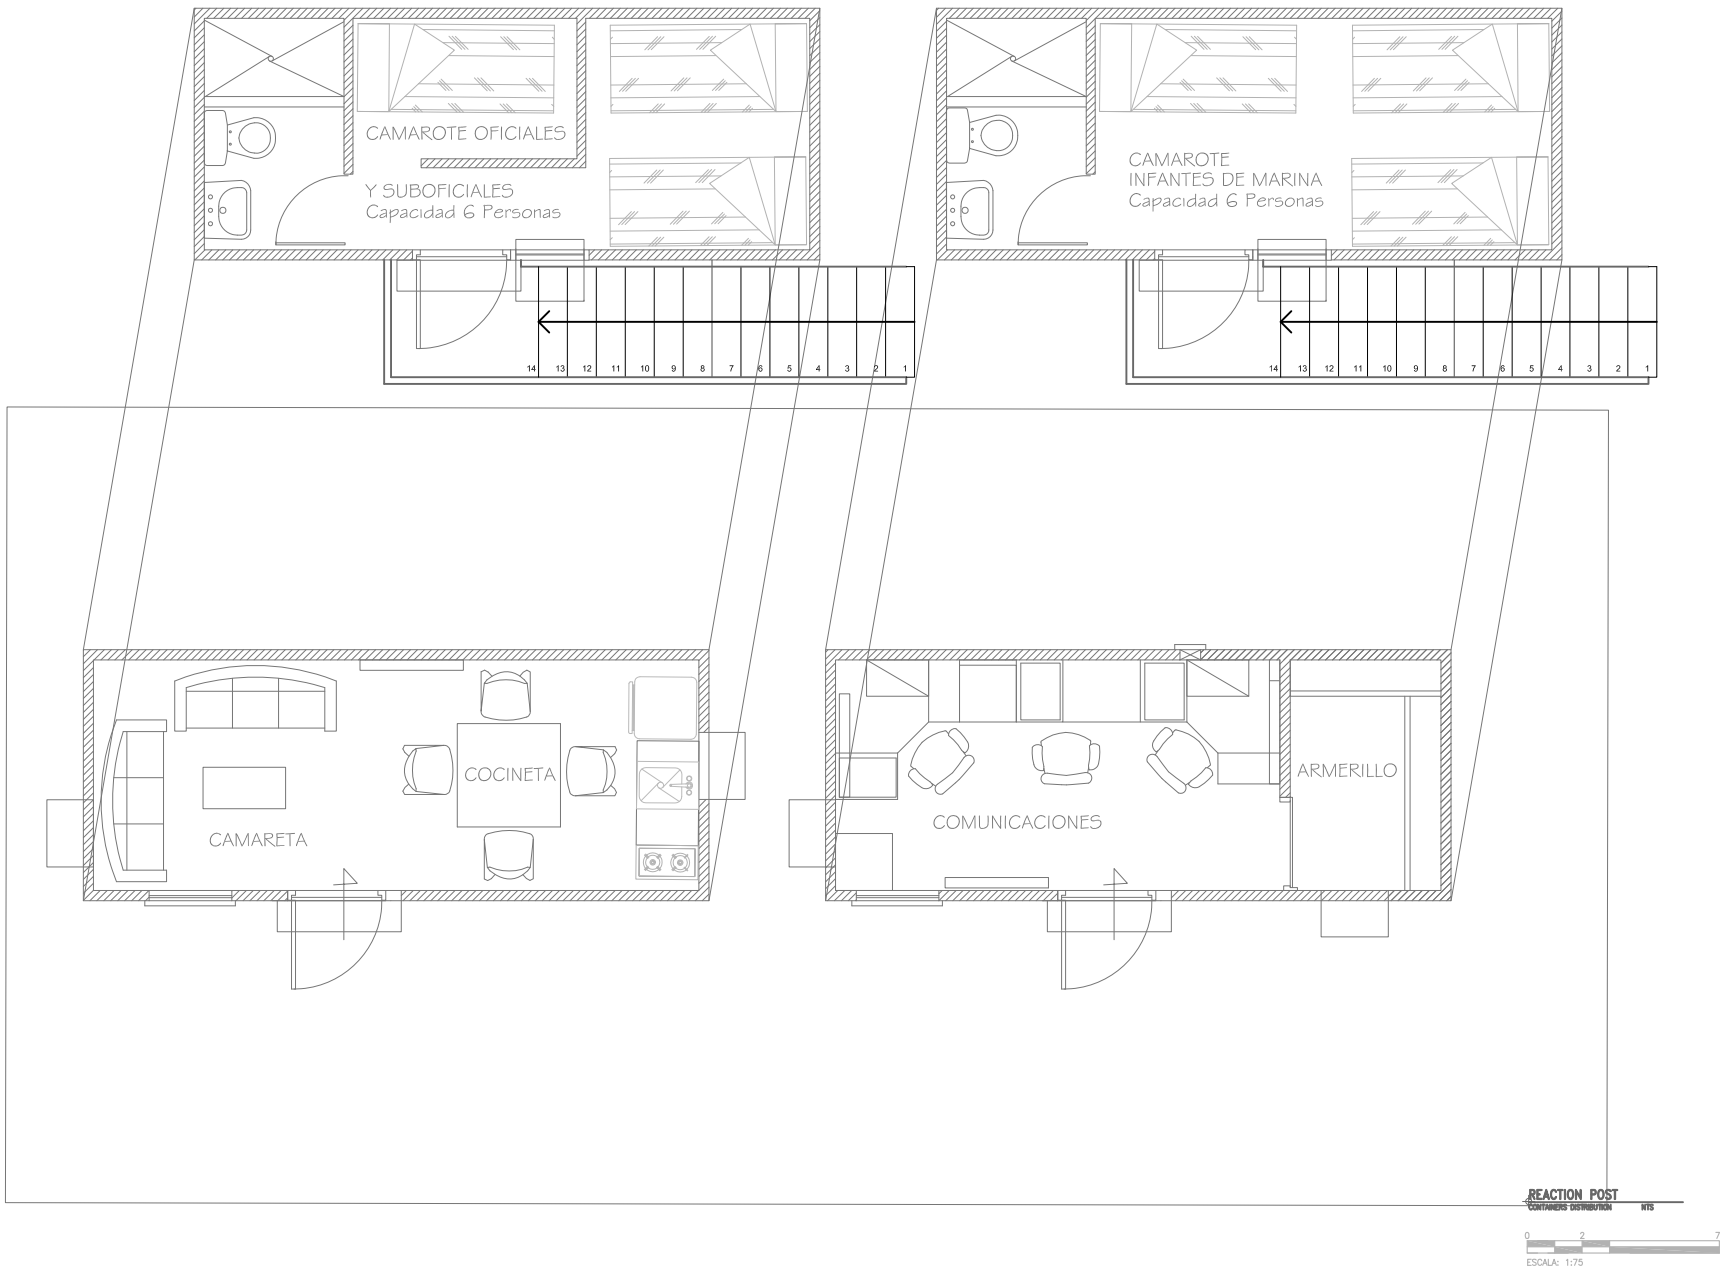

REACTION POST
CONTAINERS DISTRIBUTION
NTS

0 2 7 m
ESCALA: 1:75

Estados Unidos de America
SECCION DE ASUNTOS NARCOTICOS N.A.S.
BOGOTA , COLOMBIA

AVISO:
Este documento es propiedad del gobierno Norte Americano. Cualquier reproducción y / o distribución está prohibida sin la autorización de la Sección de Narcóticos, Colombia Teléfono (57-1) 2754000
La información de este documento no puede ser alterada sin la autorización por escrito y el sello de esta entidad.

DIRECCION / DISEÑO DEL PROYECTO

N.A.S

SECCION DE ASUNTOS NARCOTICOS EMBAJADA AMERICANA. BOGOTA

COAST GUARD COLOMBIAN NAVY

BAHIA SOLANO – CHOCO COLOMBIA

REACTION POST
MODULAR CONTAINER SYSTEM

Numero del Proyecto NC- ___ - ___/ __ - ___	Usuario CG – COLNAV
Vo. Bo. Embajada NAS	Fecha Orden de Compra

Convenciones

OBSERVACIONES

TODAS LAS UNIDADES DEBEN ESTAR EN SISTEMA METRICO

Rev.Num	Descripción	Fecha
1	.	.
2	.	
3		
4		
5		
6		
7		
8		
9		
10		

Revisiones

Fase
☐ 35% ☐ 60% ☐ 90% ☒ 100% ☐ AS BUILT

Plano:
CONTAINERS DISTRIBUTION

Archivo del plano | Escala INDICADA

Codigo **G2**

Fecha: OCT 2012
Diseñado por:
Matrícula Prof.
Telefono: (57-1) 275 2286
Revisado por: I.L.M.D