


**OFICINA 610A
PRIMER PISO**

- 7 PUESTOS DE TRABAJO
- 6 GABINETES PARA AZ H. aprox 1.30M
- 1 MUEBLE AUXILIAR
- 1 MUEBLE PARA IMPRESORA Y PAPELERIA
- 1 MUEBLE PARA REMAX


NOTAS:

1. Altura Piso - Techo: 3.00 y 2.49m
2. El contratista deberá rectificar medidas en obra antes de comenzar la fabricación de los muebles

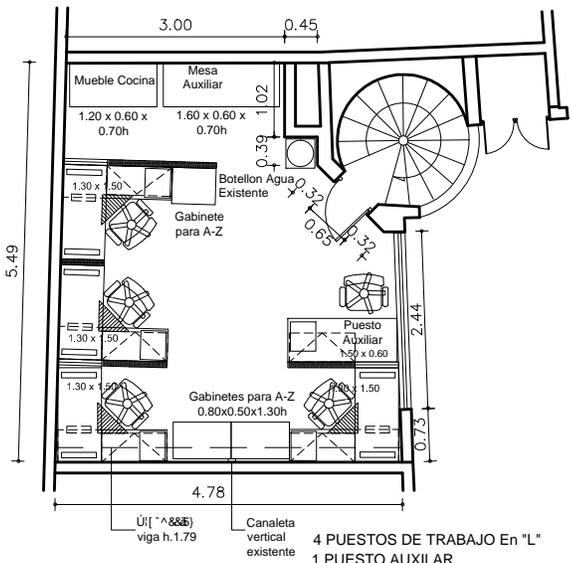

**SEGUNDO PISO
OFICINA 610A**

- 4 PUESTOS DE TRABAJO En "L"
- 1 PUESTO AUXILIAR
- 3 GABINETES PARA AZ H. aprox 1.30M
- 1 MUEBLE AUXILIAR PARA COCINA
- 1 MESA AUXILIAR PARA IMPRESORA Y ORGANIZACION

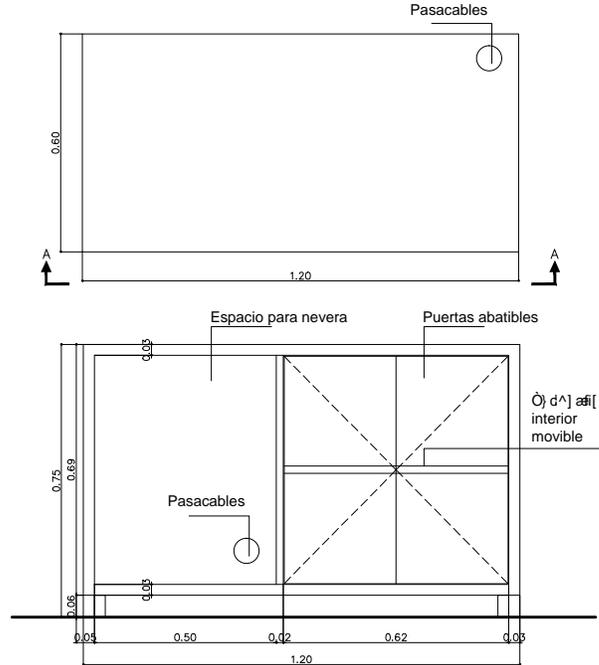

**EMBAJADA DE LOS ESTADOS
UNIDOS DE AMERICA
BOGOTA, COLOMBIA**

SECCION INL

PROYECTO:
MOBILIARIO OFICINAS

LUGAR:
EDIFICIO CHAMBACU -CARTAGENA

CONTIENE:
OFICINA 610 A
PLANTAS 1 y 2 PISO /DETALLES

ESCALA:
1:100 y 1:20

REQUEST No:
0000000

FECHA:
Oct 22-2015

PLANO No:
2 / 2