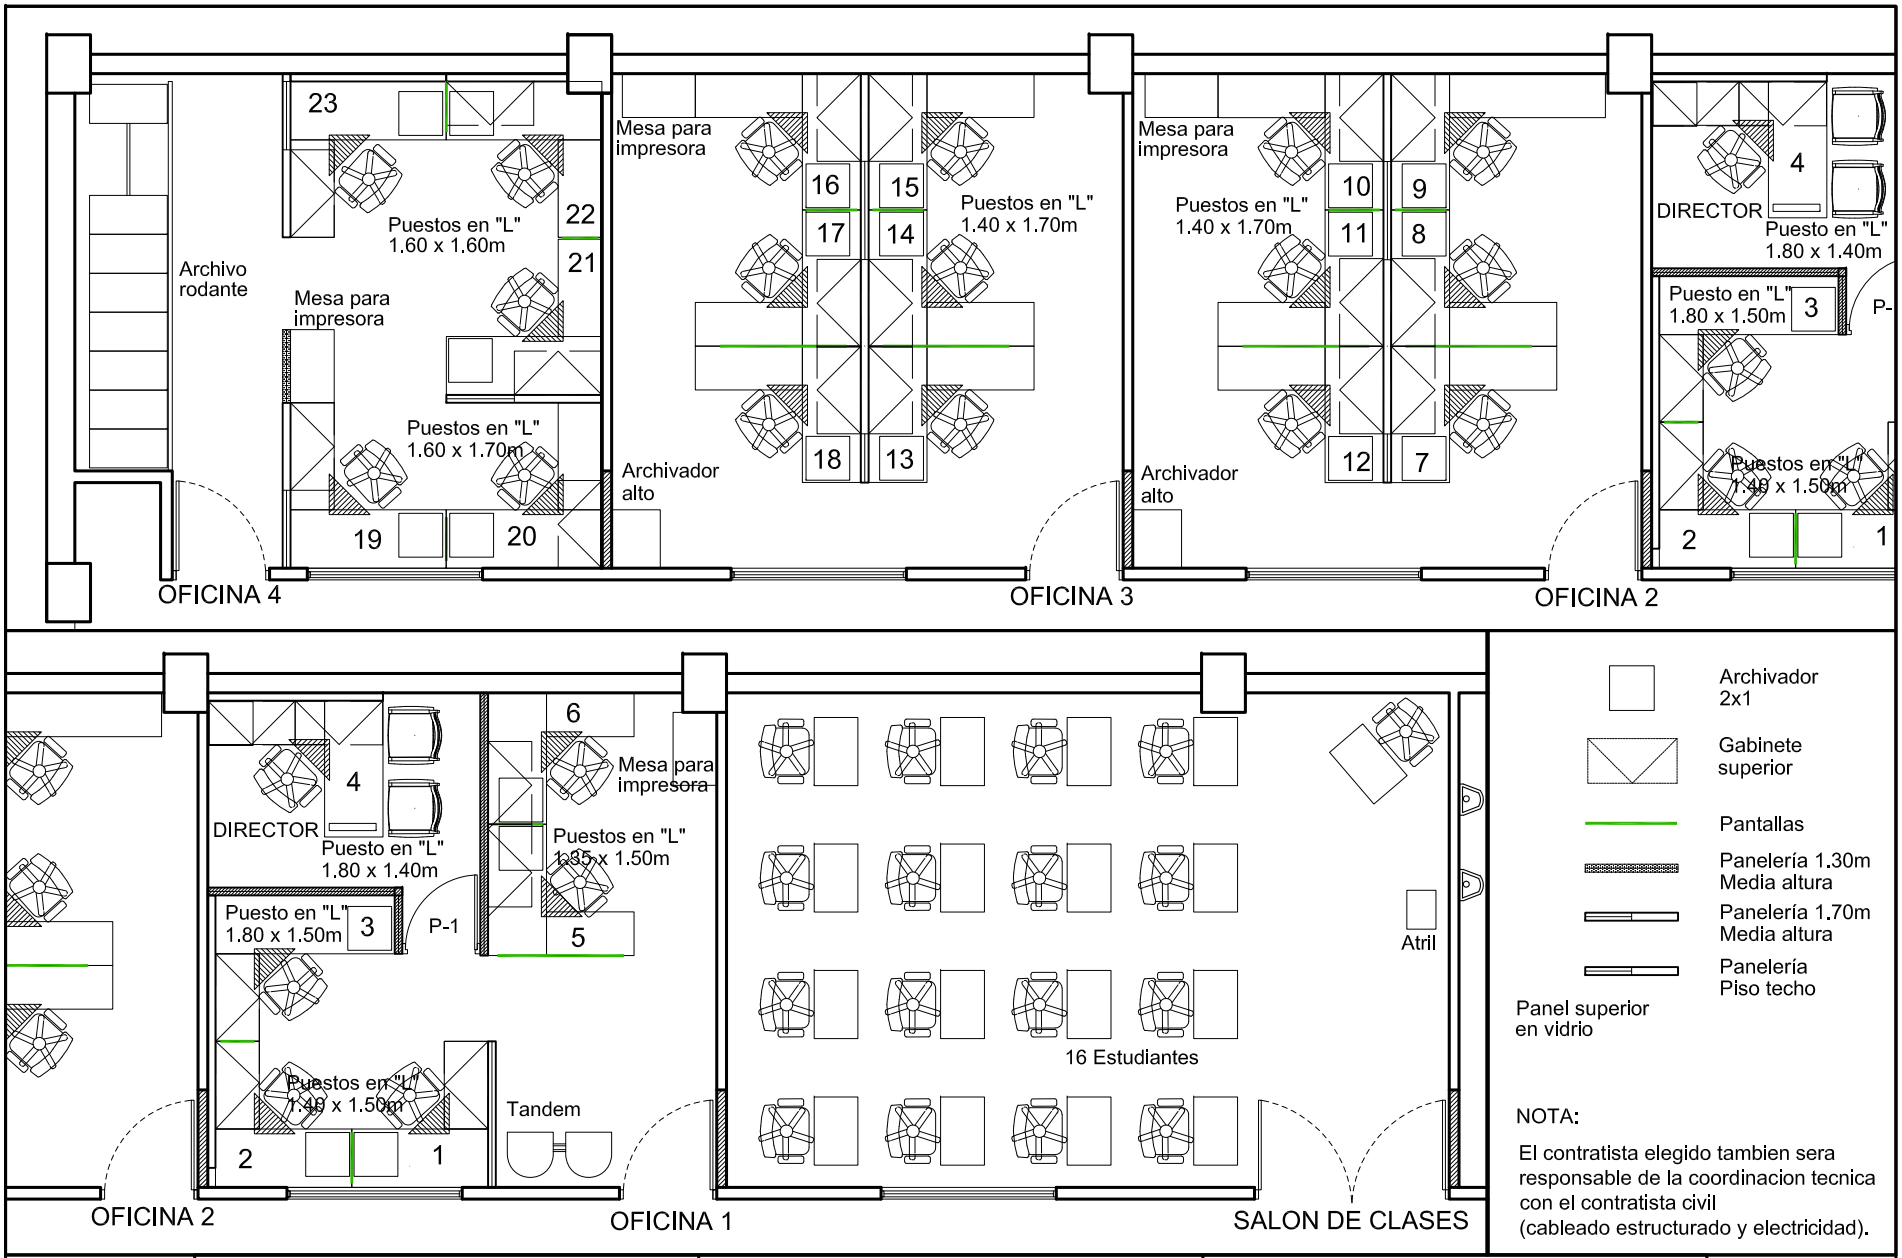

NOTA:

El contratista elegido tambien sera responsable de la coordinacion tecnica con el contratista civil (cableado estructurado y electricidad).

EMBAJADA DE LOS ESTADOS UNIDOS DE AMERICA BOGOTA, COLOMBIA **SECCION INL**	PROYECTO: MOBILIARIO ABD- CACOM 3	CONTIENE: MOBILIARIO/ Planta detallada	REQUEST No:
	LUGAR: BARRANQUILLA	ESCALA: 1:75	FECHA: JUNIO 2015
			PLANO No: 1 / 1