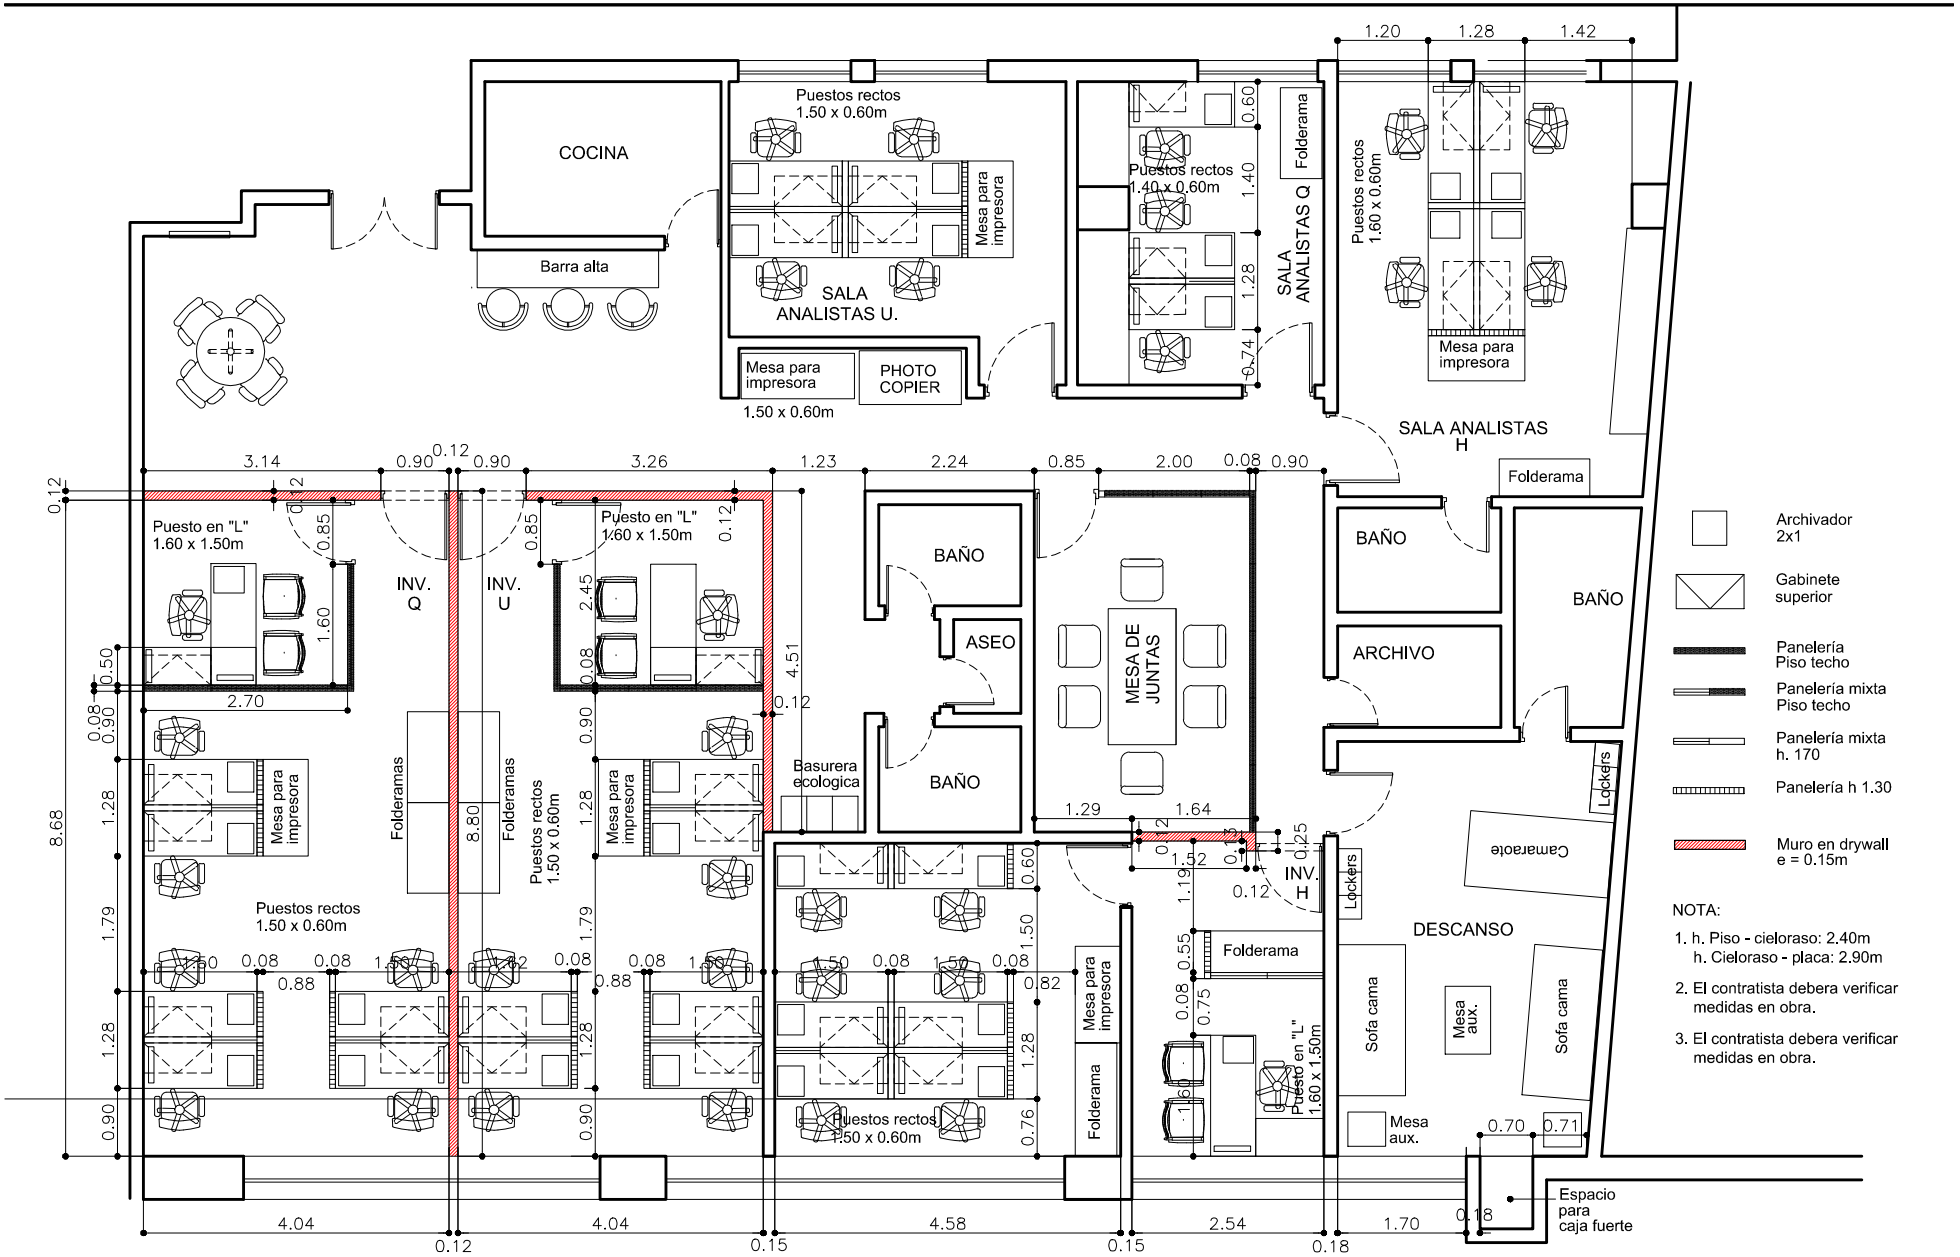

EMBAJADA DE LOS ESTADOS UNIDOS DE AMERICA BOGOTA, COLOMBIA **SECCION INL**	PROYECTO: MOBILIARIO EDIFICIO SIGLO XXI, Oficina 701	CONTIENE: Planta Propuesta	REQUEST No:
	LUGAR: CALI - VALLE	ESCALA: 1:100	FECHA: OCTUBRE 2016 PLANO No: 1 / 1