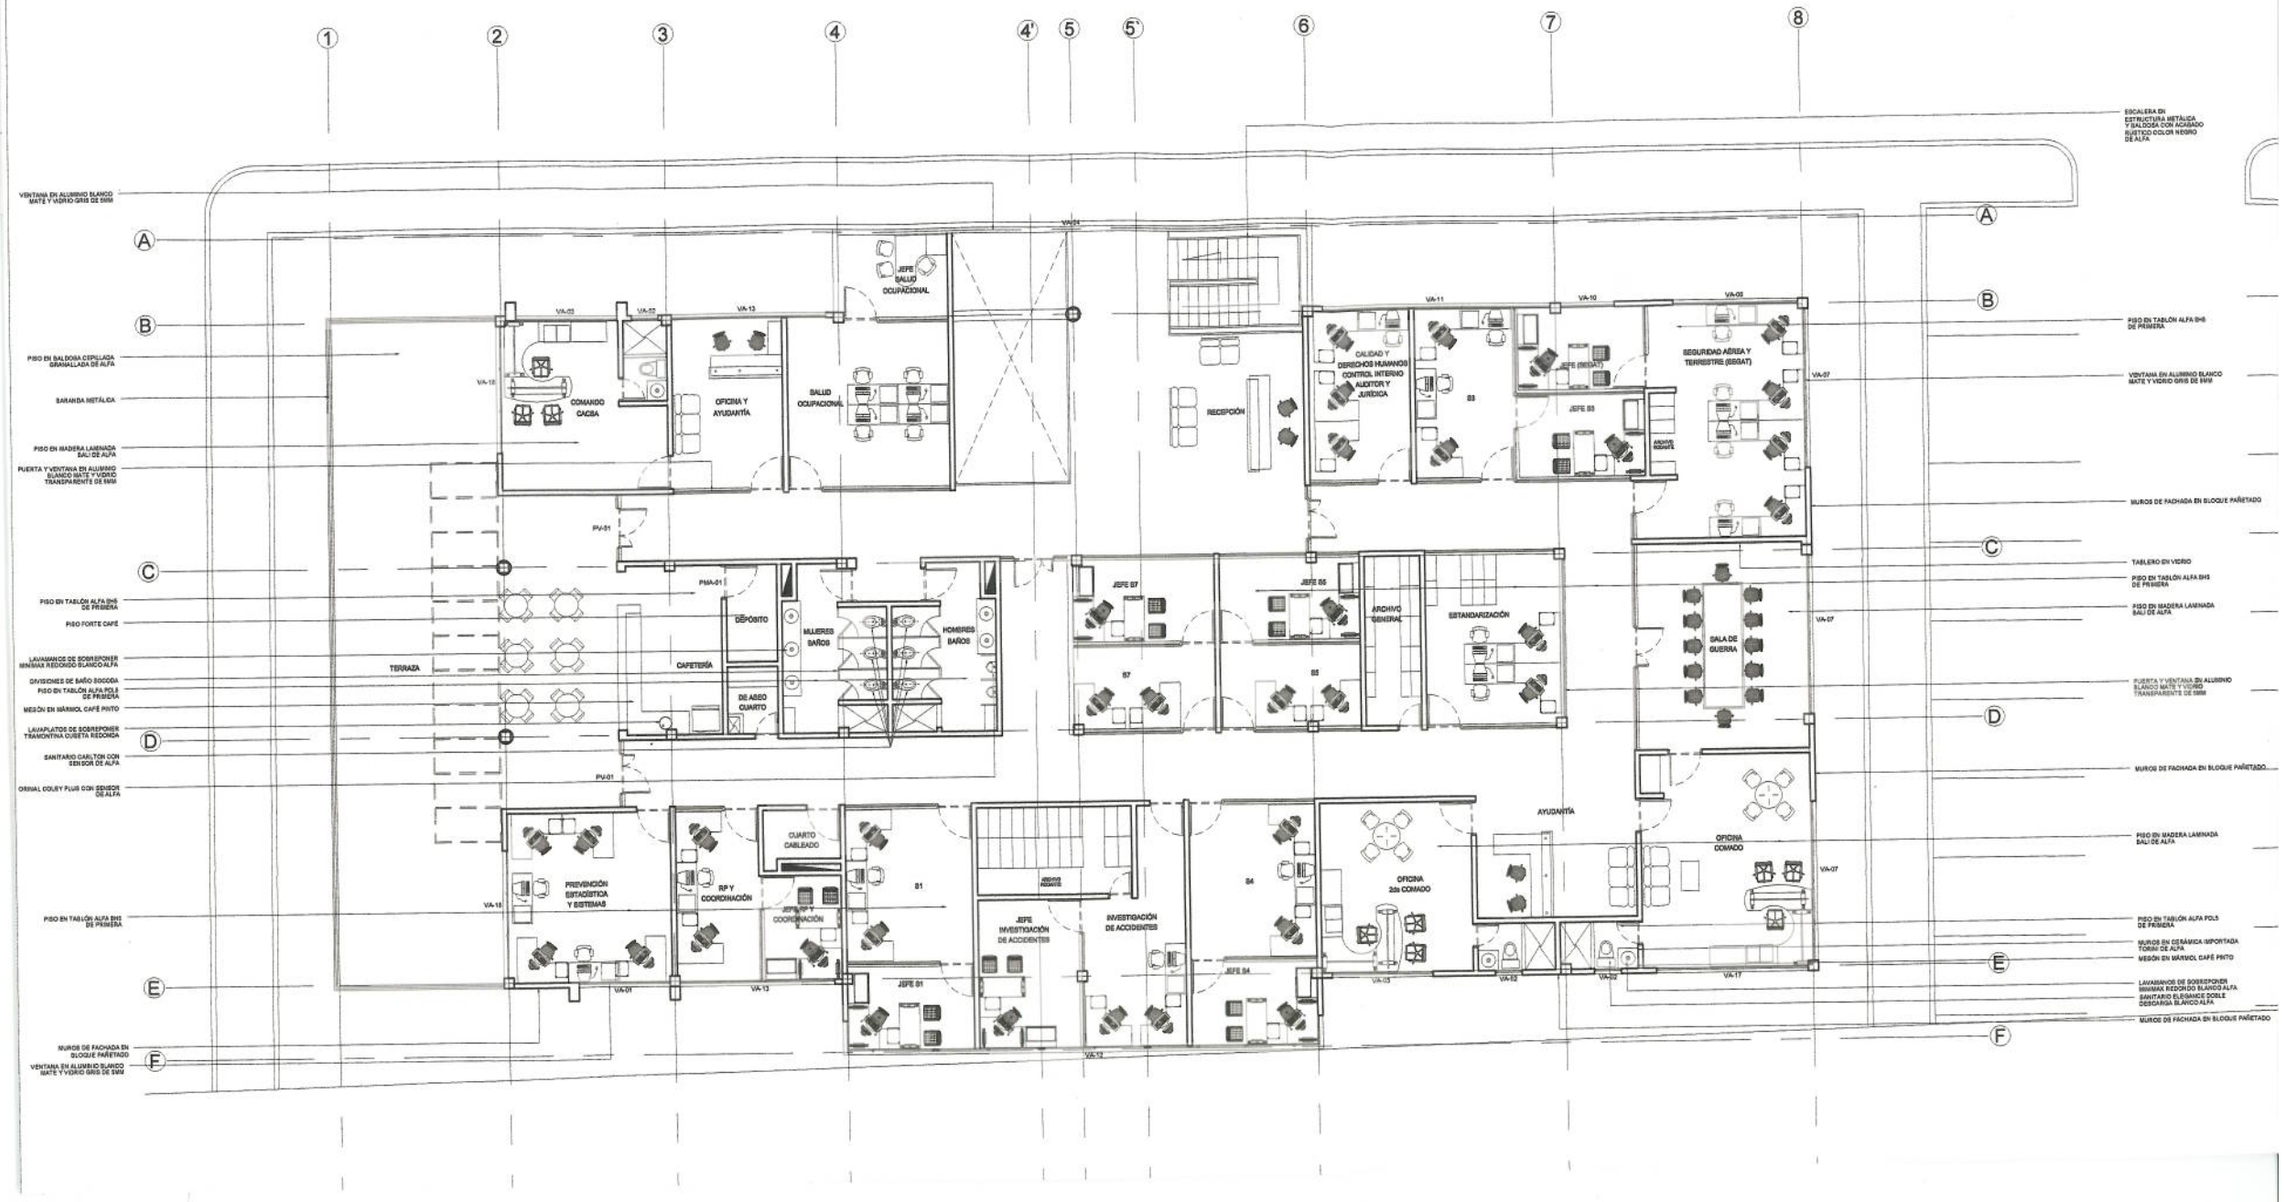

1
2
3
4
4'
5
5'
6
7
8
A
B
C
D
E
F
VENTANA EN ALUMINIO BLANCO MATE Y VIDRIO GRIS DE 5MM
PISO EN BALDOSA CEPILLADA GRANALLADA DE ALFA
BARANDA METÁLICA
PISO EN MADERA LAMINADA SALI DE ALFA
PUERTA Y VENTANA EN ALUMINIO BLANCO MATE Y VIDRIO TRANSPARENTE DE 5MM
PISO EN TABLÓN ALFA BHS DE PRIMERA
PISO FORTE CAFÉ
LAVAMANOS DE SOBREPONER MINIMAX REDONDO BLANCO ALFA
DIVISIONES DE BAÑO SOCODA
PISO EN TABLÓN ALFA POLS DE PRIMERA
MESÓN EN MÁRMOL CAFÉ PINTO
LAVAPLATOS DE SOBREPONER TRAMONTINA CUBETA REDONDA
SANITARIO CARLTON CON SENSOR DE ALFA
ORINAL COLEY PLUS CON SENSOR DE ALFA
PISO EN TABLÓN ALFA BHS DE PRIMERA
MUROS DE FACHADA EN BLOQUE PAÑETADO
VENTANA EN ALUMINIO BLANCO MATE Y VIDRIO GRIS DE 5MM
ESCALERA EN ESTRUCTURA METÁLICA Y BALDOSA CON ACABADO RUSTICO COLOR NEGRO DE ALFA
PISO EN TABLÓN ALFA BHS DE PRIMERA
VENTANA EN ALUMINIO BLANCO MATE Y VIDRIO GRIS DE 5MM
MUROS DE FACHADA EN BLOQUE PAÑETADO
TABLERO EN VIDRIO
PISO EN TABLÓN ALFA BHS DE PRIMERA
PISO EN MADERA LAMINADA SALI DE ALFA
PUERTA Y VENTANA EN ALUMINIO BLANCO MATE Y VIDRIO TRANSPARENTE DE 5MM
MUROS DE FACHADA EN BLOQUE PAÑETADO
PISO EN MADERA LAMINADA SALI DE ALFA
PISO EN TABLÓN ALFA POLS DE PRIMERA
MUROS EN CERÁMICA IMPORTADA TORINI DE ALFA
MESÓN EN MÁRMOL CAFÉ PINTO
LAVAMANOS DE SOBREPONER MINIMAX REDONDO BLANCO ALFA
SANITARIO ELEGANCE DOBLE DESCARGA BLANCO ALFA
MUROS DE FACHADA EN BLOQUE PAÑETADO
JEFE SALUD OCUPACIONAL
COMANDO CACSA
OFICINA Y AYUDANTÍA
SALUD OCUPACIONAL
RECEPCIÓN
CALIDAD Y DERECHOS HUMANOS CONTROL INTERNO AUDITOR Y JURÍDICA
B3
JEFE (SEGAT)
JEFE B3
SEGURIDAD AÉREA Y TERRESTRE (SEGAT)
TERRAZA
CAFETERÍA
DEPÓSITO
DE ASEO CUARTO
MUJERES BAÑOS
HOMBRES BAÑOS
JEFE B7
B7
JEFE B5
B5
ARCHIVO GENERAL
ESTANDARIZACIÓN
SALA DE GUERRA
PREVENCIÓN ESTADÍSTICA Y SISTEMAS
RP Y COORDINACIÓN
CUARTO CABLEADO
JEFE RP Y COORDINACIÓN
B1
JEFE B1
JEFE INVESTIGACIÓN DE ACCIDENTES
INVESTIGACIÓN DE ACCIDENTES
B4
JEFE B4
OFICINA 2do COMADO
AYUDANTÍA
OFICINA COMADO
VA-01
VA-02
VA-03
VA-05
VA-07
VA-10
VA-11
VA-12
VA-13
VA-17
VA-18
VA-21
PV-01
PMA-01