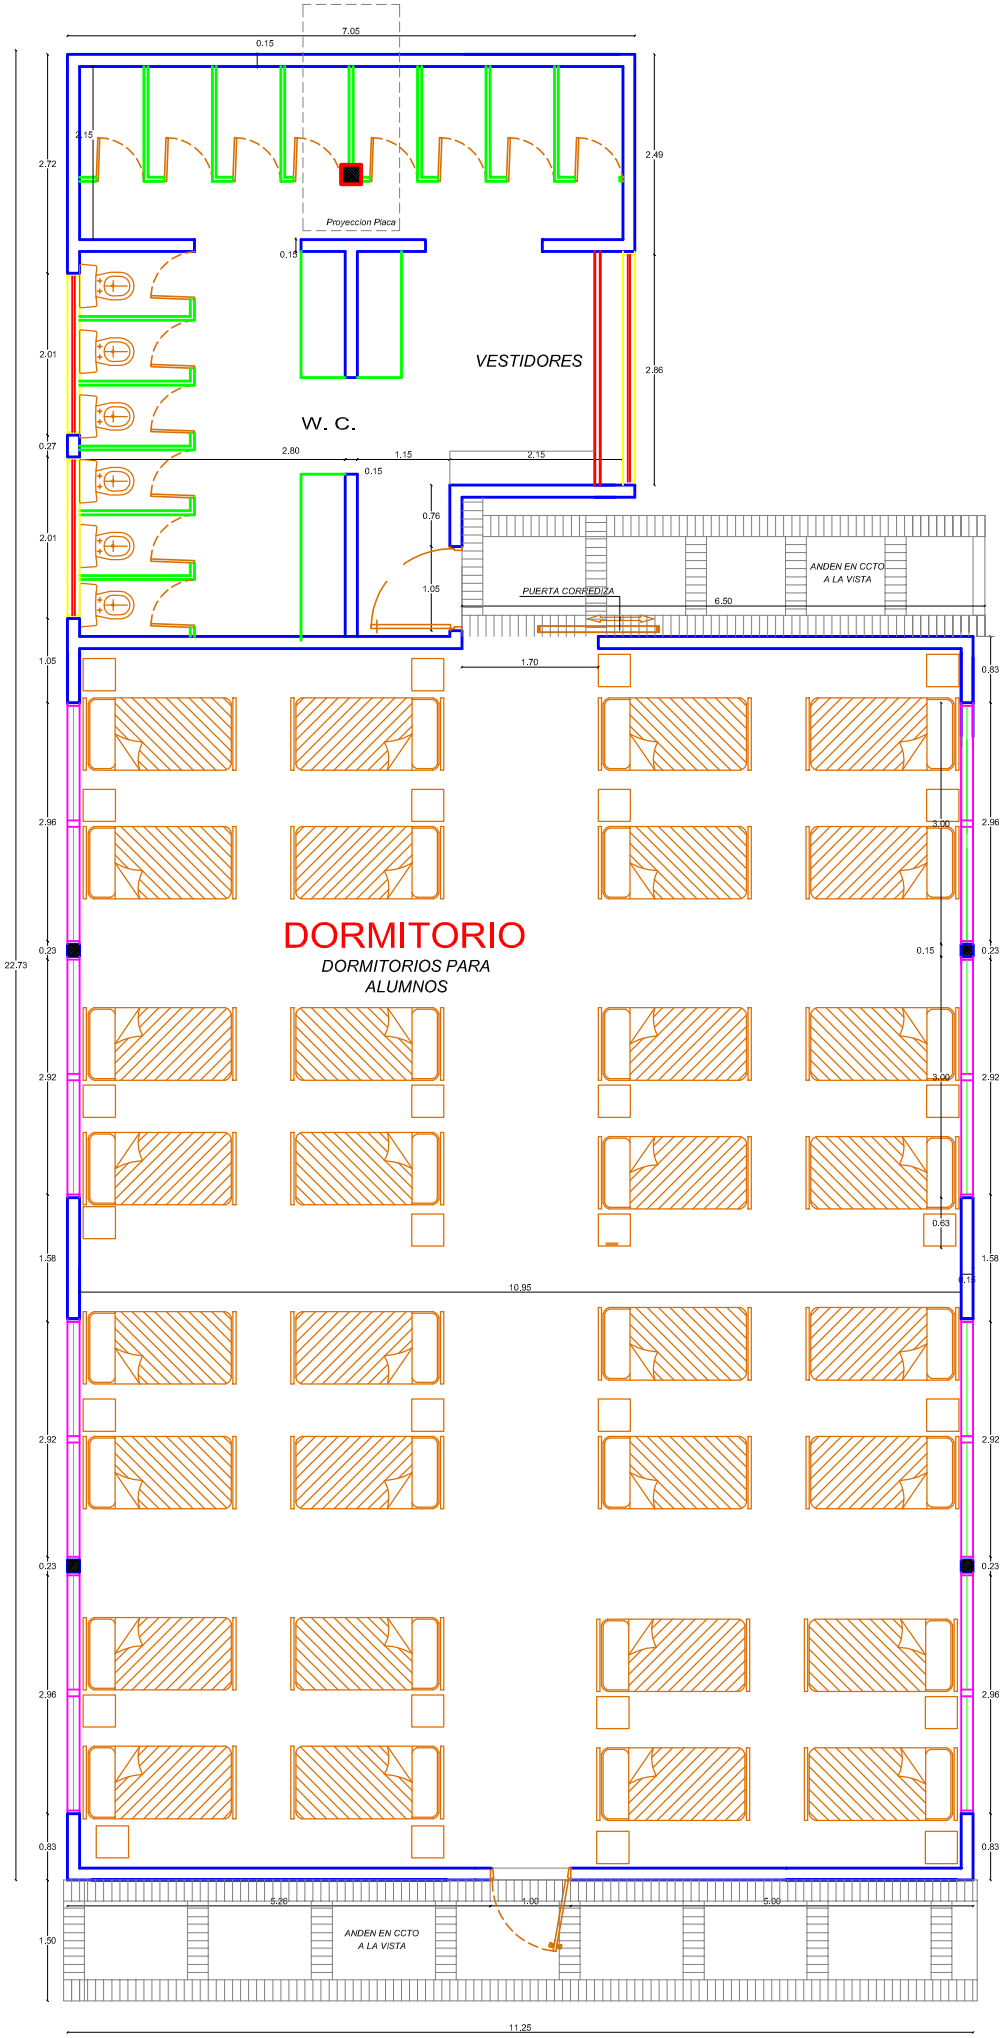
7.05
0.15
2.15
2.72
2.49
Proyeccion Placa
0.15
VESTIDORES
2.01
2.86
W. C.
0.27
2.80
1.15
2.15
0.15
0.76
2.01
1.05
PUERTA CORREDIZA
6.50
ANDEN EN CCTO
A LA VISTA
1.05
1.70
0.83
2.96
3.00
2.96
DORMITORIO
DORMITORIOS PARA
ALUMNOS
22.73
0.23
0.15
0.23
2.92
3.00
2.92
0.63
1.58
1.58
10.95
2.92
2.92
0.23
0.23
2.96
2.96
0.83
0.83
5.26
1.00
5.00
1.50
ANDEN EN CCTO
A LA VISTA
11.25