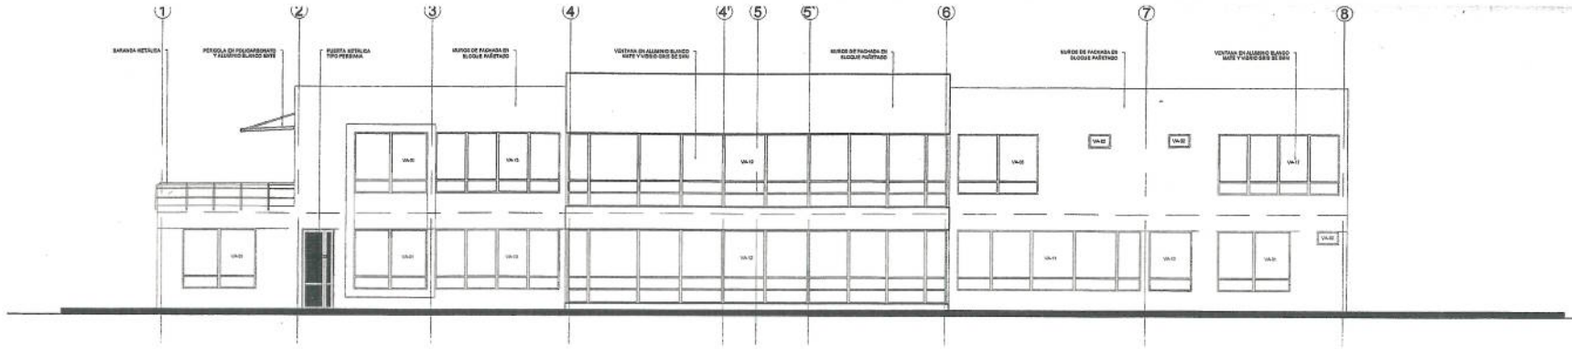

FACHADA POSTERIOR