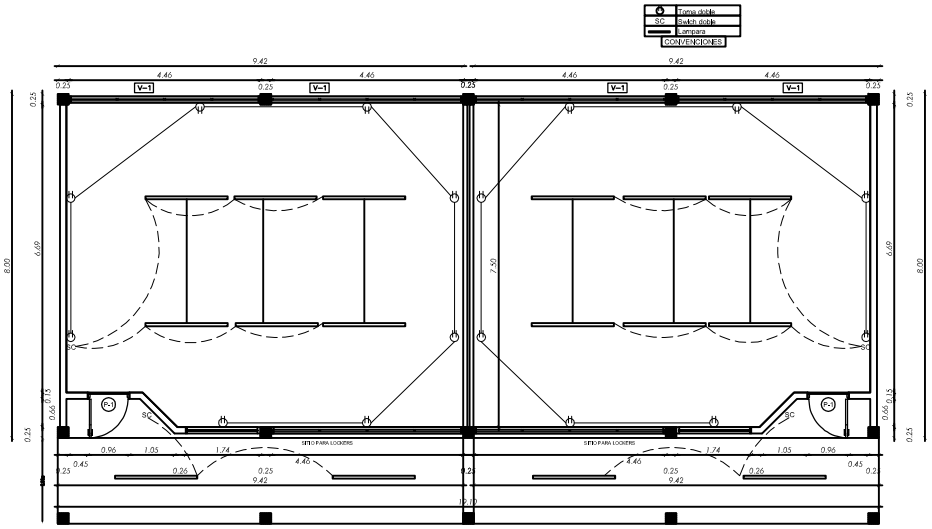

INSTALACION ELECTRICA

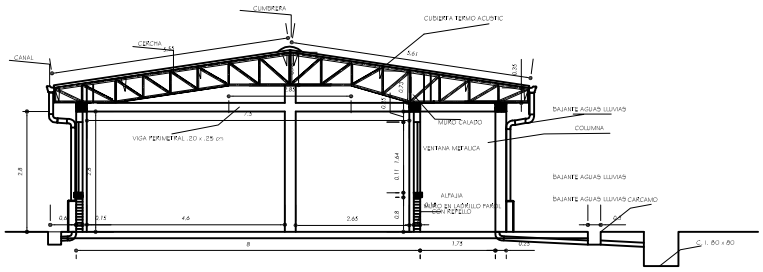

CORTE TRANSVERSAL A - A`

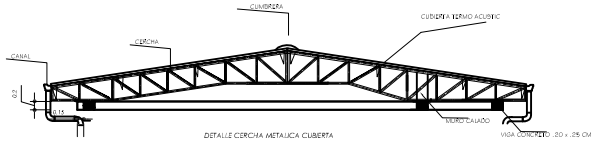

DETALLE CERCHA METALICA CUBIERTA

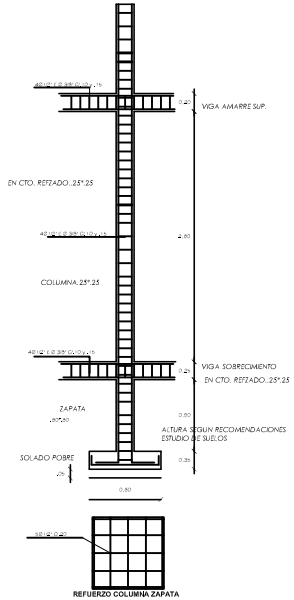

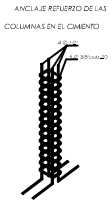

ANCLAJE REFUERZO DE LAS COLUMNAS EN EL CIMIENTO

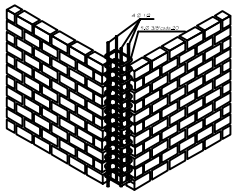

DETALLE CONFINAMIENTO DE MUROS

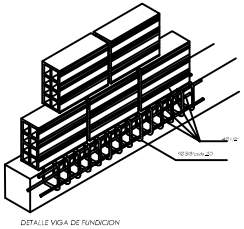

DETALLE VIGA DE FUNDICION

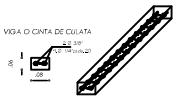

VIGA O CINTA DE CULATA

DETALLE VIGA DE AMARRE

DETALLES ESTRUCTURALES

EMBASSSY UNITED STATES OF AMERICA BOGOTA, COLOMBIA MILGP SECTION	Project SCHOOL CONSTRUCTION	Contains ELECTRICAL PLAN VIEW, STRUCTURAL DETAILS, ROOF STRUCTURE SECTION.	Requerimient No:
	Place CRISTALES SCHOOL - CARTAGENA DEL CHAIRA	Scale: 1:100	Date March 2011
			Drawing No. 2 / 2