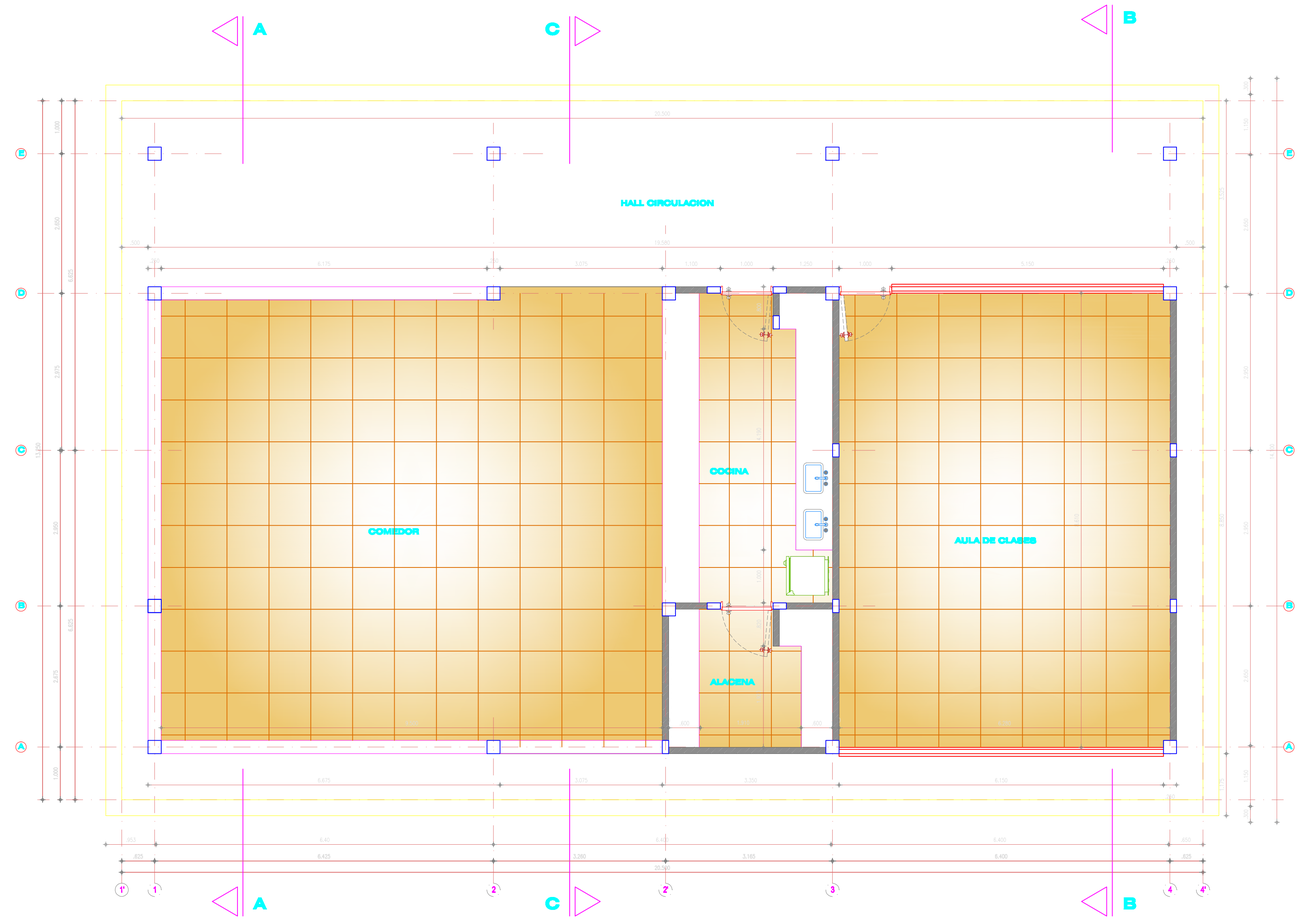

PLANTA ARQUITECTONICA

ESCALA 1:50

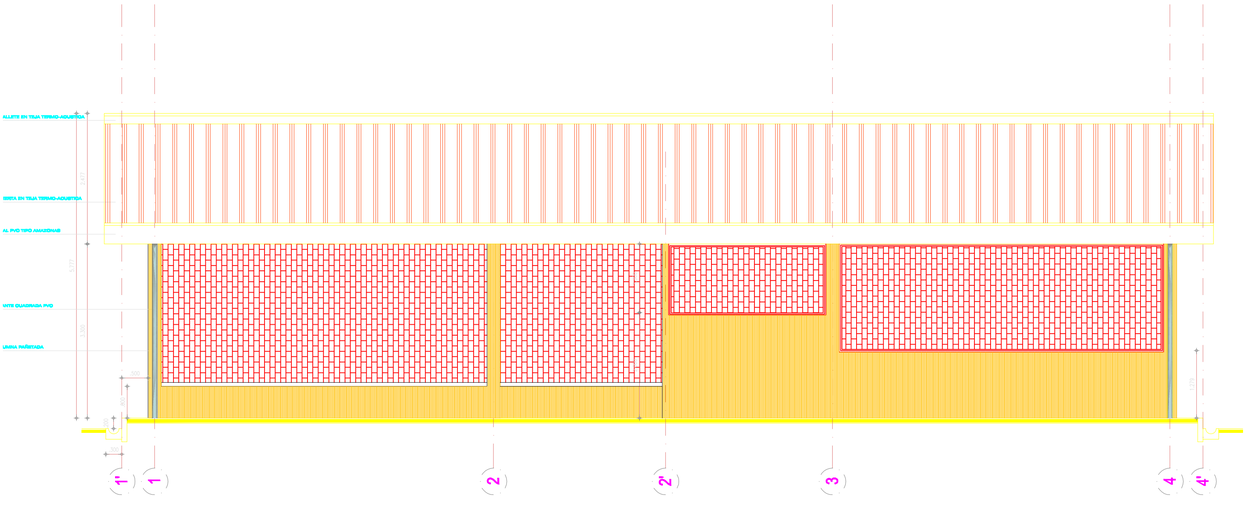

FACHADA POSTERIOR

ESCALA 1:50

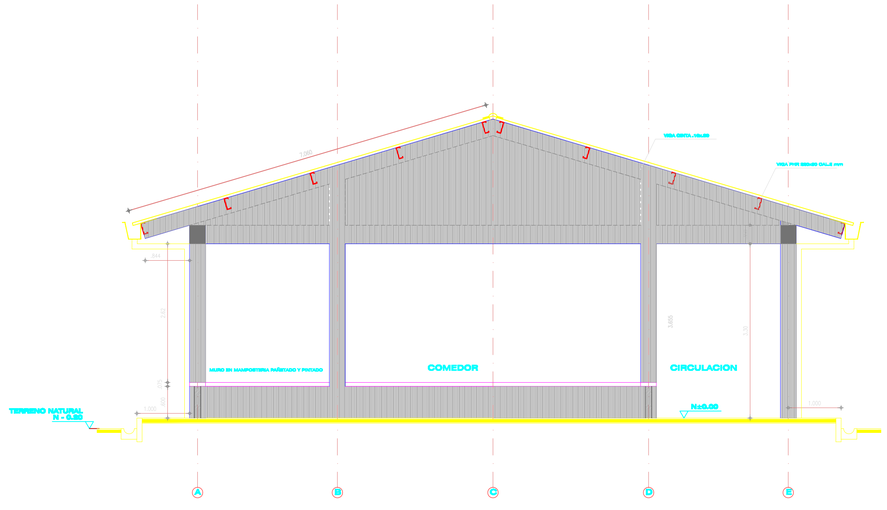

CORTE A-A

ESCALA 1:50