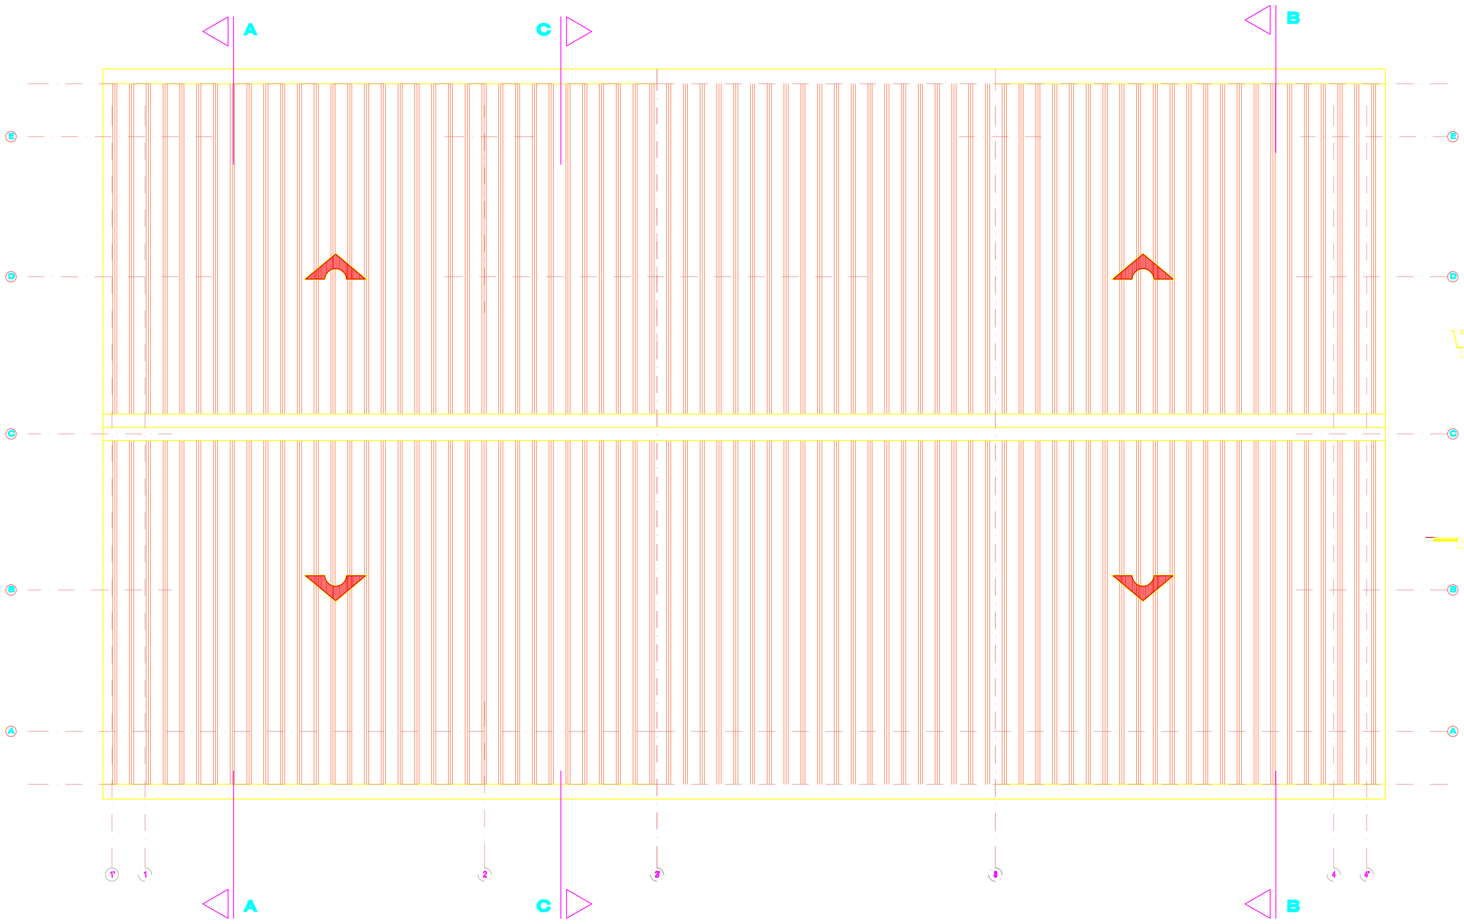

PLANTA CUBIERTA
ESCALA 1:50

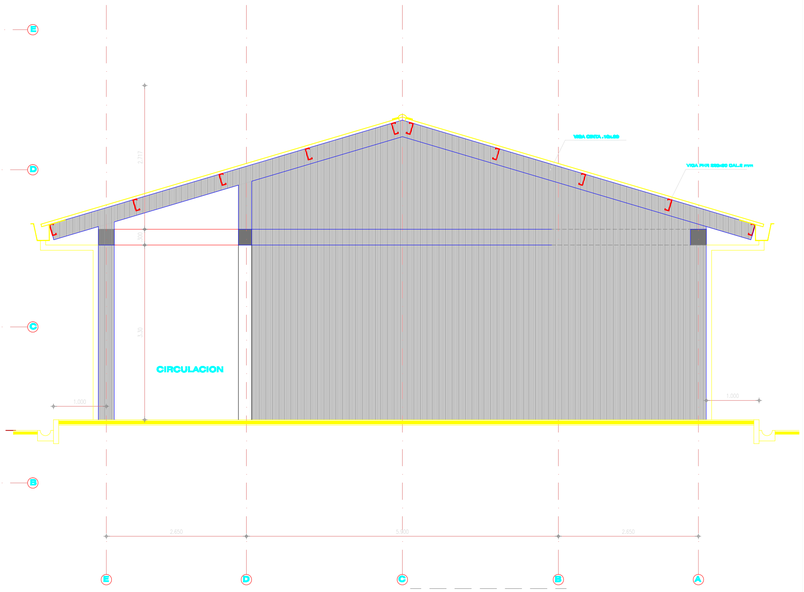

CORTE C-C
ESCALA 1:50

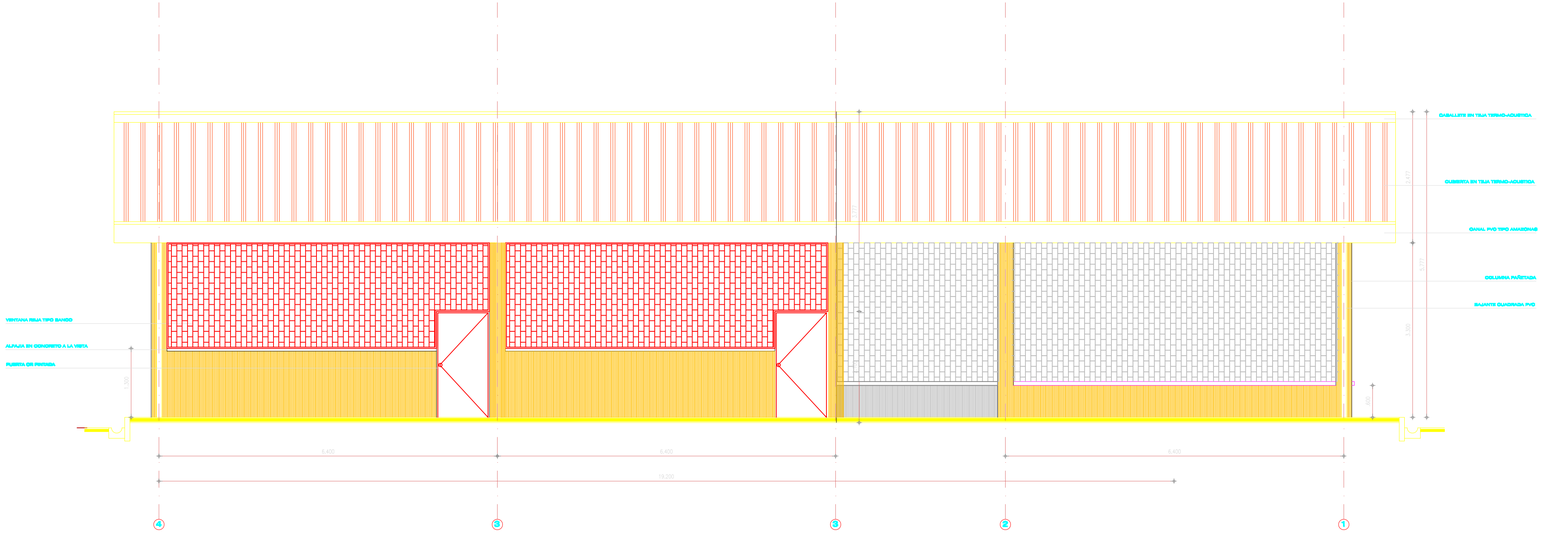

FACHADA CORREDOR
ESCALA 1:50

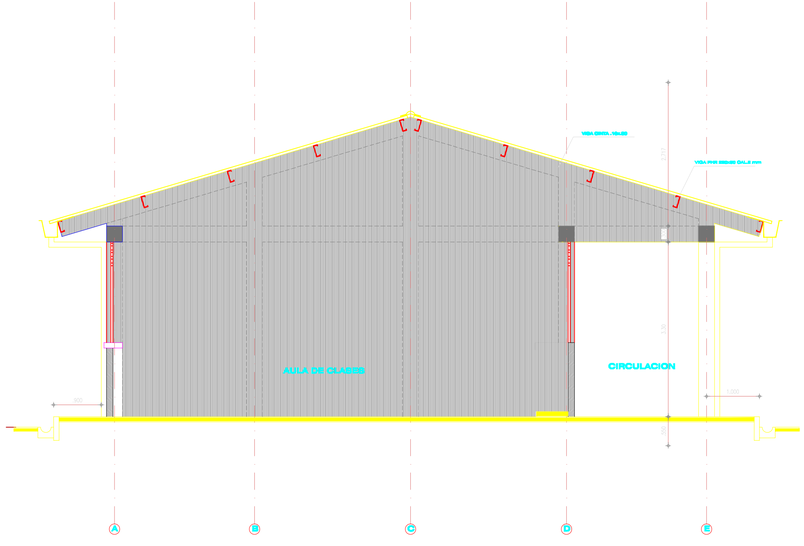

CORTE B-B
ESCALA 1:50