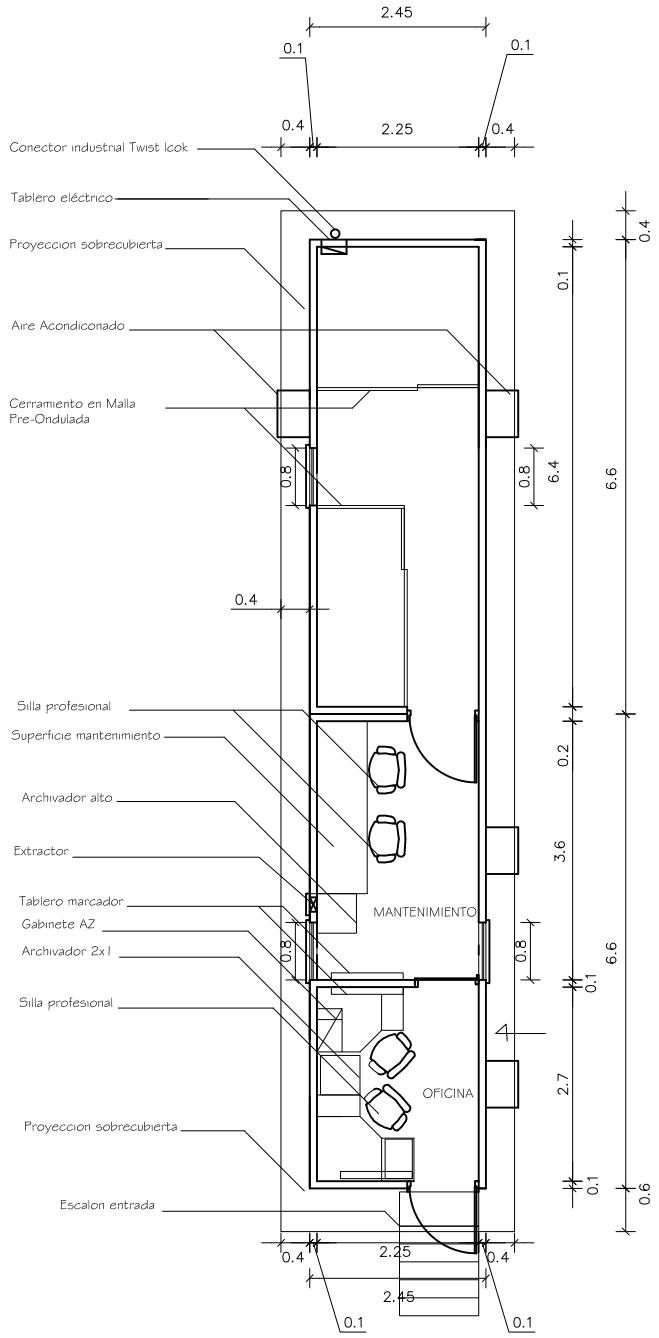

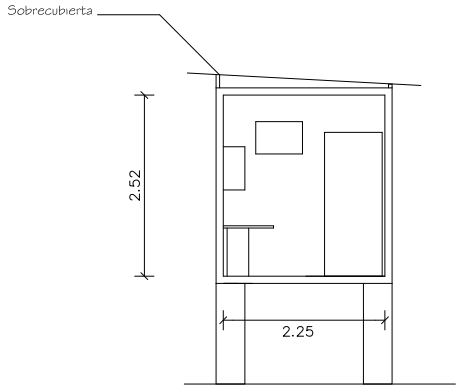

	EMBAJADA DE LOS ESTADOS UNIDOS DE AMERICA BOGOTA, COLOMBIA **SECCION N.A.S.**	PROYECTO: CONTENEDOR OFICINAS Y LABORATORIO DETECCION DE MINAS	CONTIENE: PLANTA , CORTE PRYECTADO	REQUERIMIENTO No: XXXX
		LUGAR: BASE POLICICIA PIJAOS	ESCALA: 1: 100	FECHA Junio 15, 2011
				PLANO No: 1

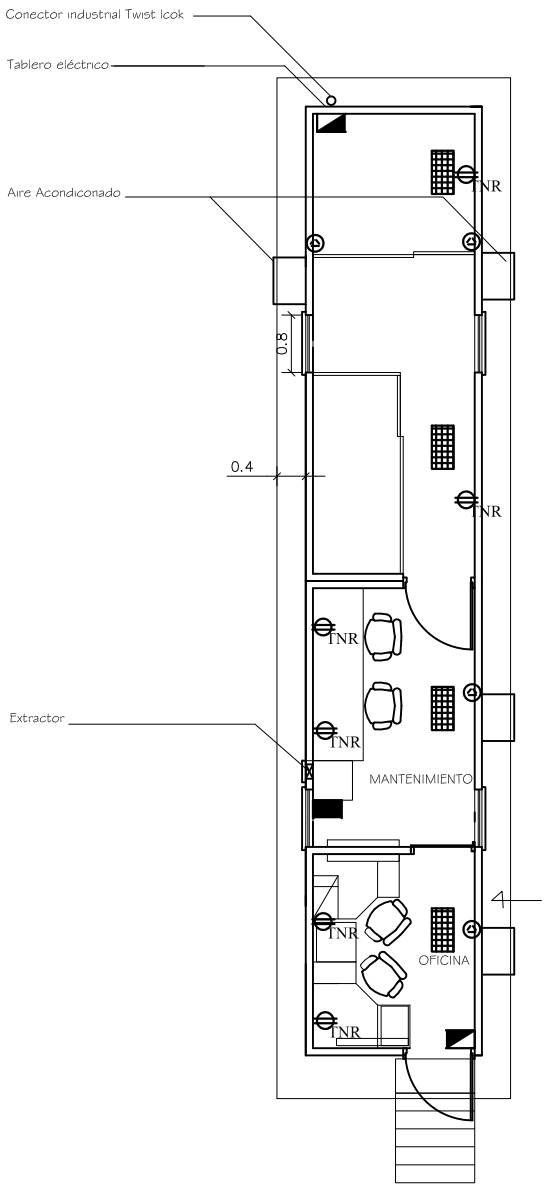

LAMPARA 2x32

Toma 220 V

Tablero eléctrico

TNR Toma 110 V

Wireless Router

	EMBAJADA DE LOS ESTADOS UNIDOS DE AMERICA BOGOTA, COLOMBIA **SECCION N.A.S.**	PROYECTO: CONTENEDOR OFICINAS Y LABORATORIO DETECCION DE MINAS	CONTIENE: PLANTA , CORTE PRYECTADO	REQUERIMIENTO No: XXXX
		LUGAR: BASE POLICICIA PIJAOS	ESCALA: 1: 100	FECHA Junio 15, 2011
				PLANO No: 1