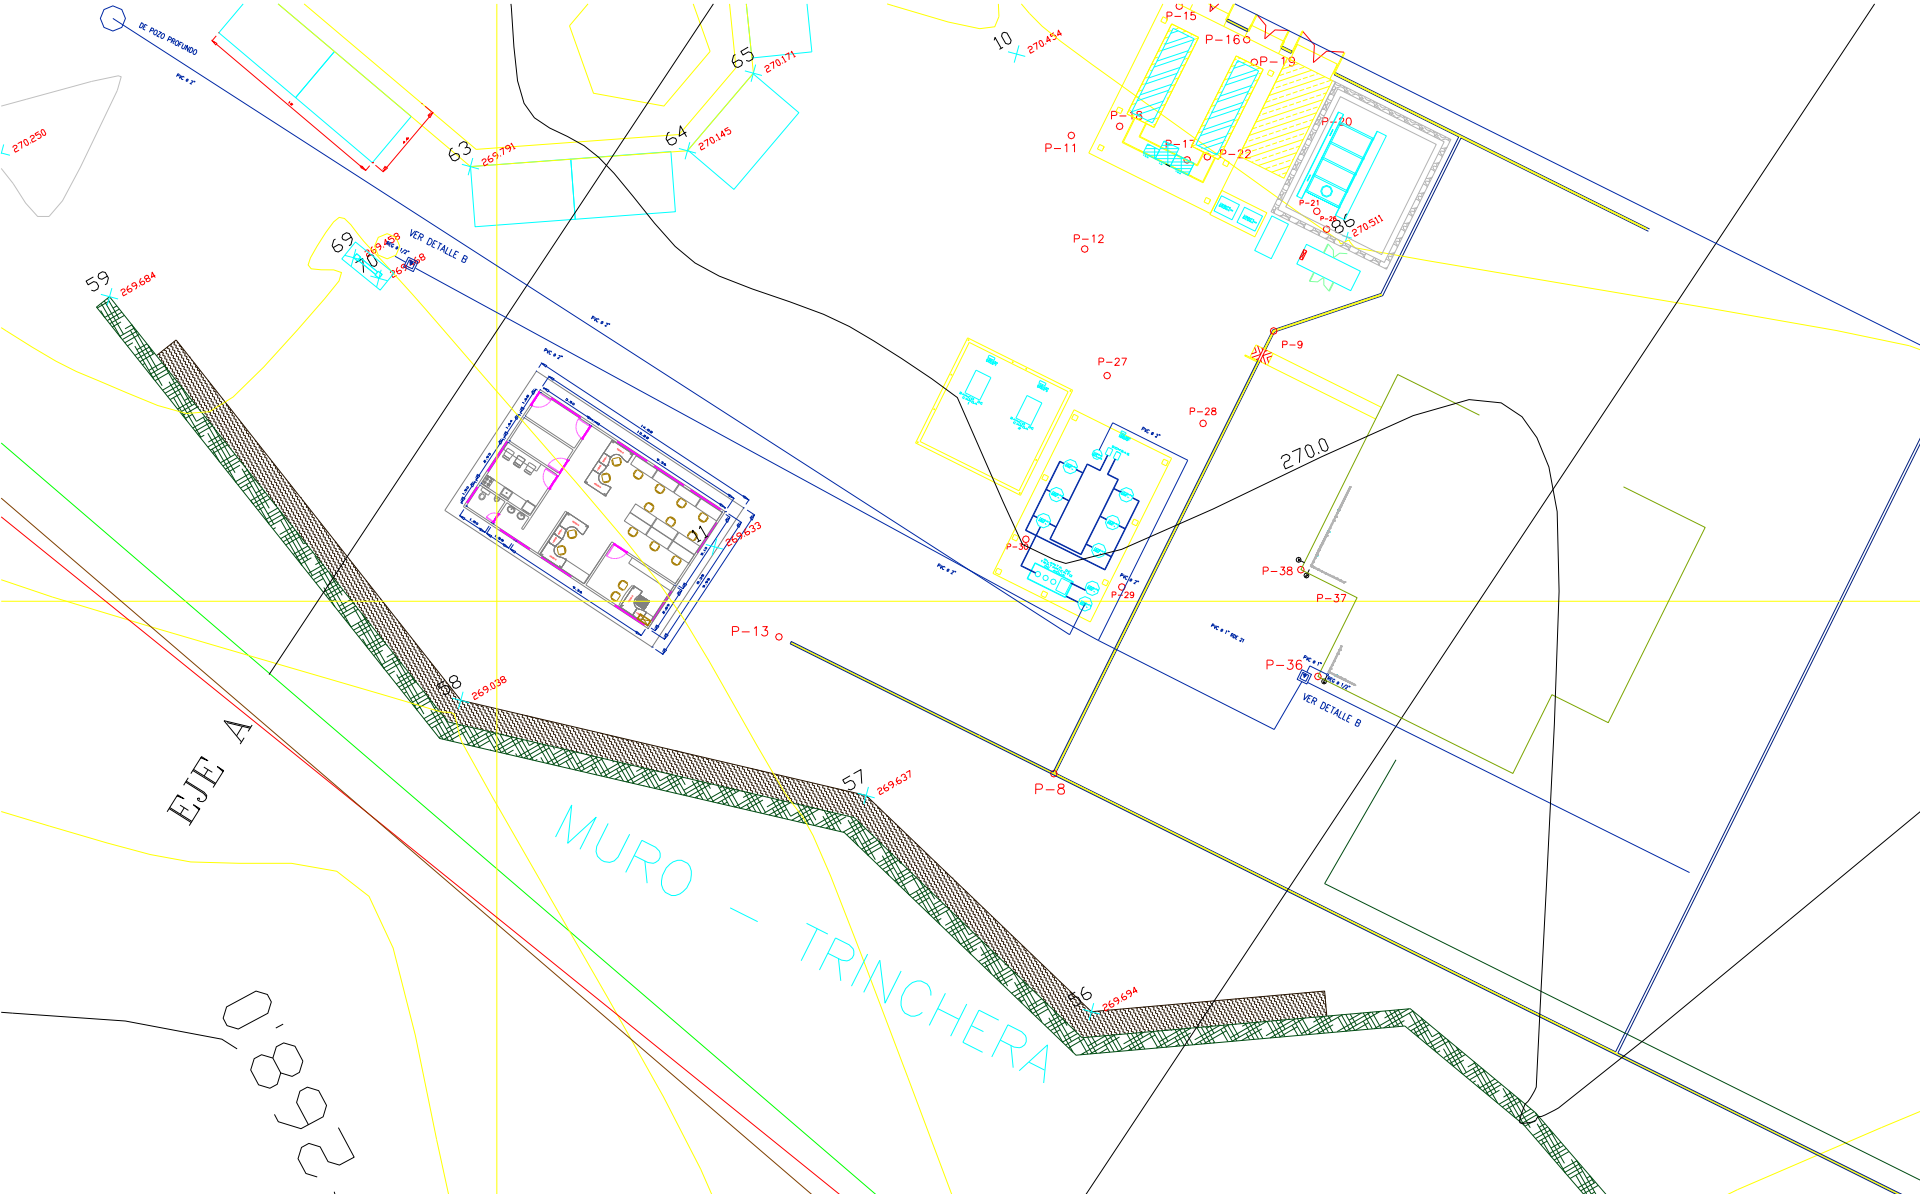

DE POZO PROFUNDO
270.250
63
269.791
64
270.145
65
270.171
10
270.454
P-15
P-16
P-19
P-18
P-11
P-17
P-22
P-20
P-21
86
270.511
P-12
69
70
269.458
VER DETALLE B
59
269.684
P-9
P-27
P-28
270.0
71
269.633
P-30
P-29
P-38
P-37
P-13
P-36
VER DETALLE B
58
269.038
EJE A
57
269.637
P-8
MURO – TRINCHERA
56
269.694
268.0

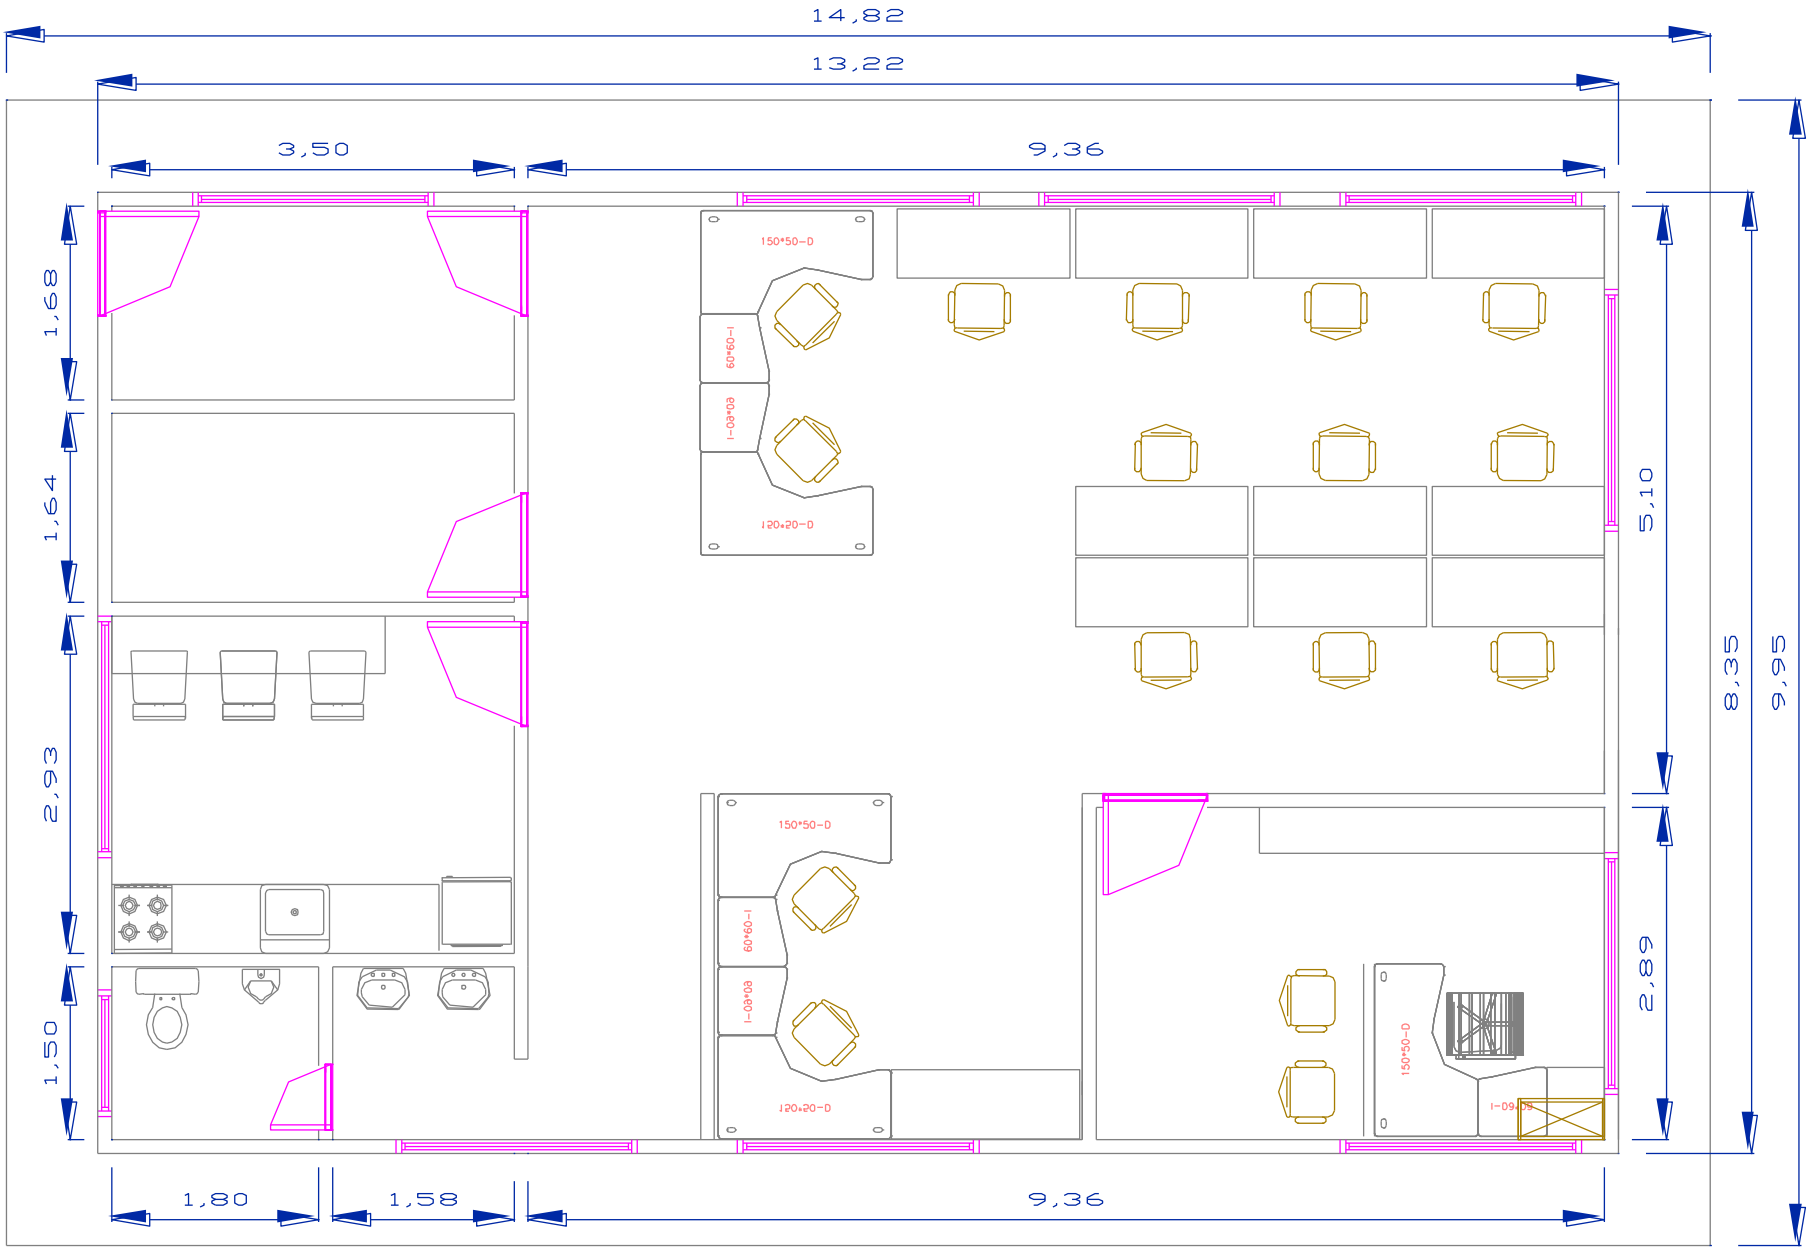
14,82
13,22
3,50
9,36
1,68
1,64
2,93
1,50
1,80
1,58
9,36
5,10
2,89
8,35
9,95
150*50-D
60*60-I
60*60-I
120*20-D
150*50-D
60*60-I
60*60-I
120*20-D
150*50-D
60*60-I