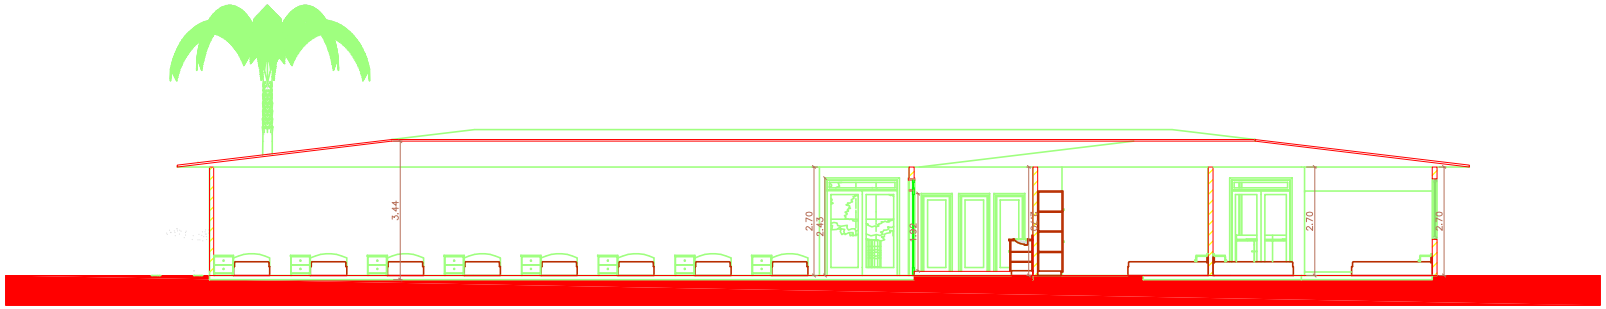

CORTE LONGITUDINAL

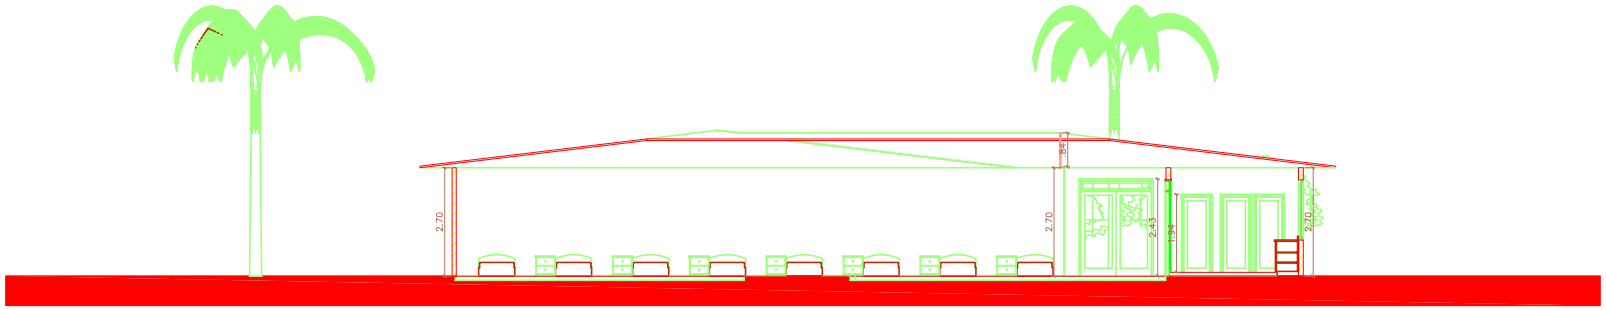

CORTE TRANSVERSAL

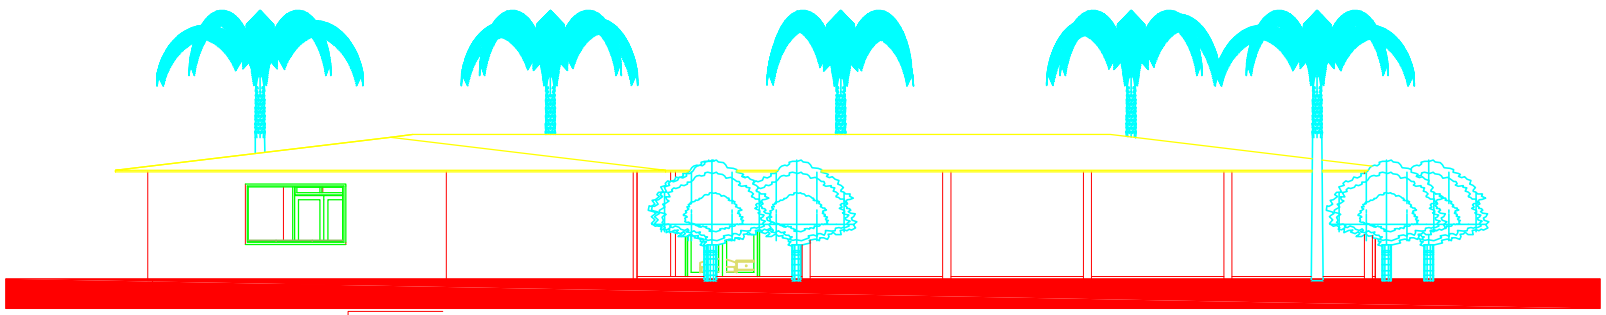

FACHADA PRINCIPAL