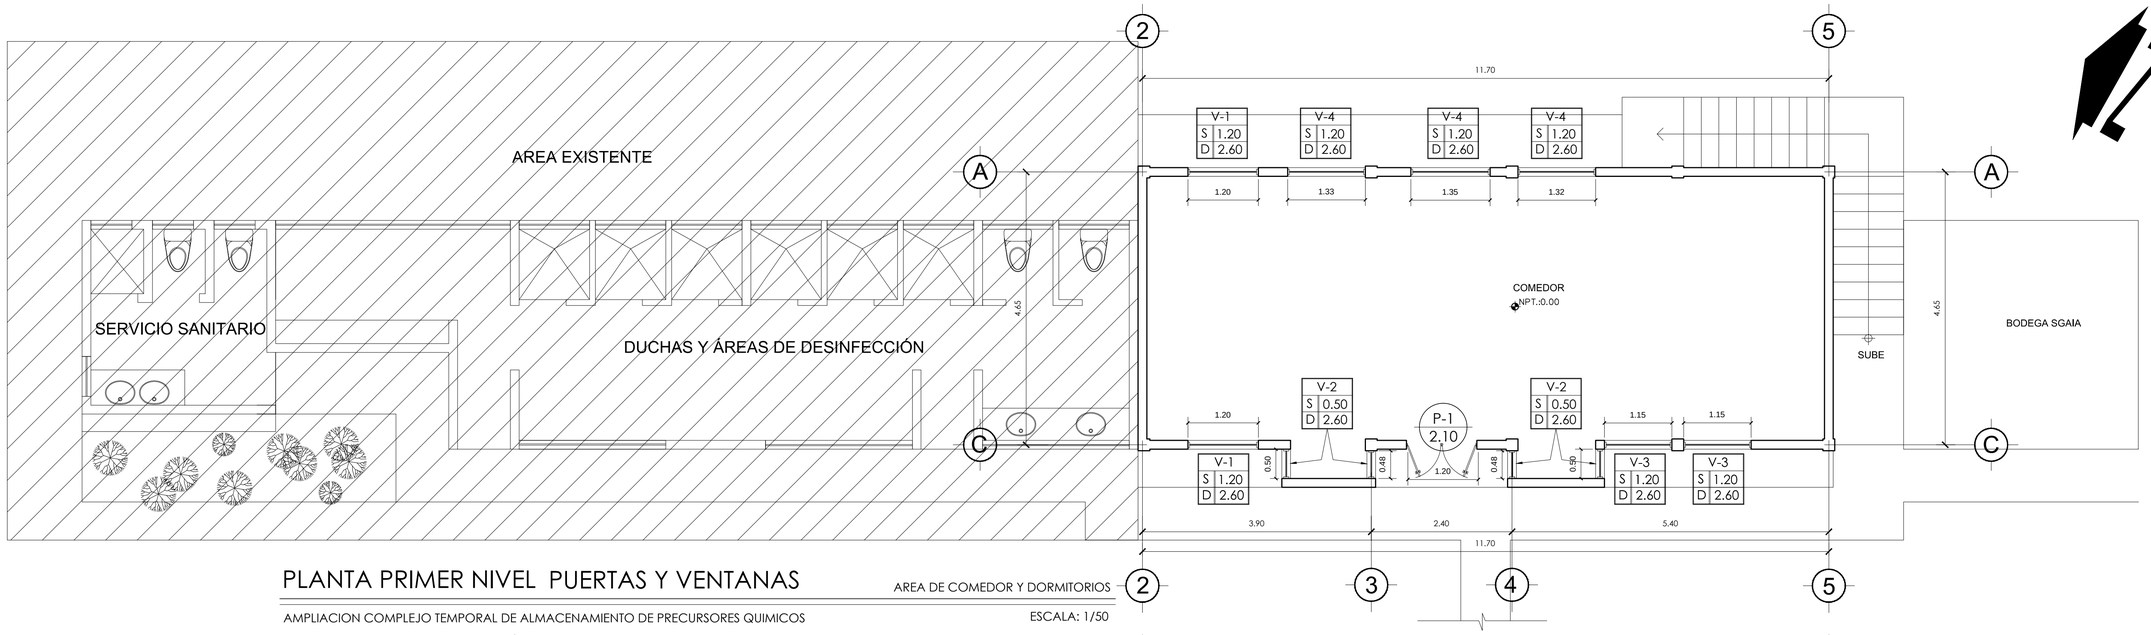


## PLANTA PRIMER NIVEL PUERTAS Y VENTANAS

AREA DE COMEDOR Y DORMITORIOS

AMPLIACION COMPLEJO TEMPORAL DE ALMACENAMIENTO DE PRECURSORES QUIMICOS

ESCALA: 1/50

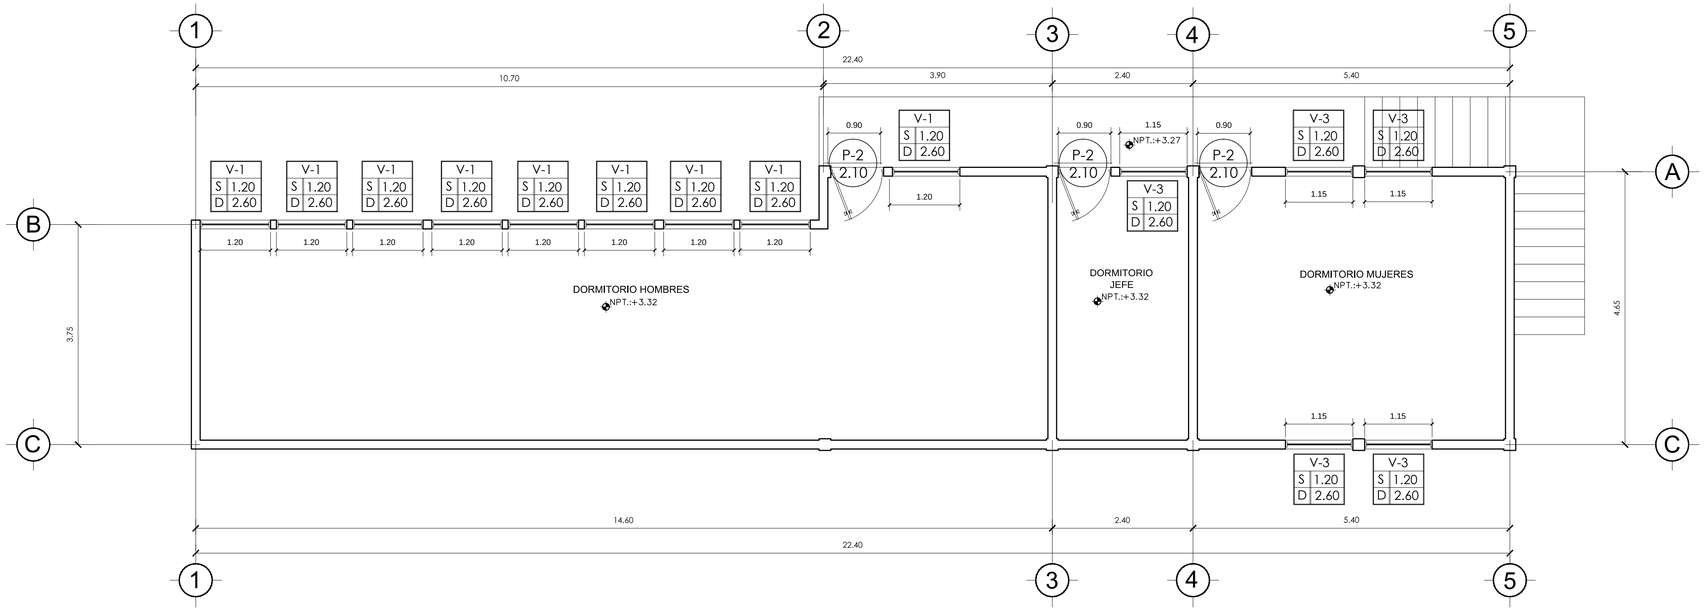


## PLANTA SEGUNDO NIVEL PUERTAS Y VENTANAS

AREA DE COMEDOR Y DORMITORIOS

AMPLIACION COMPLEJO TEMPORAL DE ALMACENAMIENTO DE PRECURSORES QUIMICOS

ESCALA: 1/50

## SIMBOLOGÍA

| SIMBOLO | DESCRIPCIÓN |
|---|---|
| P-2 / 2.10 | INDICA TIPO DE PUERTA<br>INDICA DINTEL |
| S / D | INDICA TIPO DE VENTANA<br>INDICA SILLAR<br>INDICA DINTEL |

## PLANILLA DE VENTANAS

| TIPO | ANCHO | SILLAR | DINTEL | CANT. | MATERIAL |
|---|---|---|---|---|---|
| V-1 | 1.20 | 1.20 | 2.60 | 11 | ALUMINIO ANODIZADO NATURAL + VIDRIO REFLECTIVO AZUL |
| V-2 | 0.50 | 0.50 | 2.60 | 4 | ALUMINIO ANODIZADO NATURAL + VIDRIO REFLECTIVO AZUL |
| V-3 | 1.15 | 1.20 | 2.60 | 7 | ALUMINIO ANODIZADO NATURAL + VIDRIO REFLECTIVO AZUL |
| V-4 | 1.35 | 1.20 | 2.60 | 3 | ALUMINIO ANODIZADO NATURAL + VIDRIO REFLECTIVO AZUL |

## PLANILLA DE PUERTAS

| TIPO | ANCHO | ALTO | HOJAS | CANT. | MATERIAL |
|---|---|---|---|---|---|
| P-1 | 1.20 | 2.10 | 2 | 1 | ALUMINIO ANODIZADO + VIDRIO REFLECTIVO AZUL |
| P-2 | 0.90 | 2.10 | 1 | 3 | METAL |

COORDINADOR INFRAESTRUCTURA

HOJA 06 / 17

REVISÓ: DIPLAN/MINGOB

FECHA: MAYO 2015

ESCALA: INDICADA

CALCULÓ: DIPLAN/MINGOB

DIBUJÓ: DIPLAN/MINGOB

DISEÑÓ: DIPLAN/MINGOB

PROYECTO: AMPLIACION DEL COMPLEJO DE ALMACENAMIENTO TEMPORAL DE PRECURSORES QUIMICOS -SIAGEA-

CONTENIDO: PLANILLA DE PUERTAS Y VENTANAS

MINISTERIO DE GOBERNACIÓN
DIRECCIÓN DE PLANIFICACIÓN
REPÚBLICA DE GUATEMALA

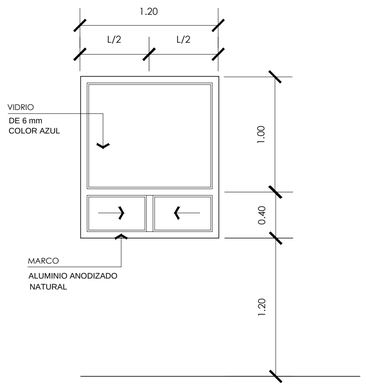


## VENTANA V-1

ESCALA: 1/25

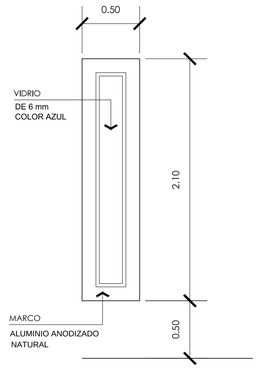


## VENTANA V-2

ESCALA: 1/25

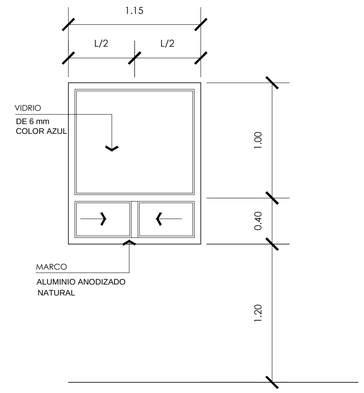


## VENTANA V-3

ESCALA: 1/25

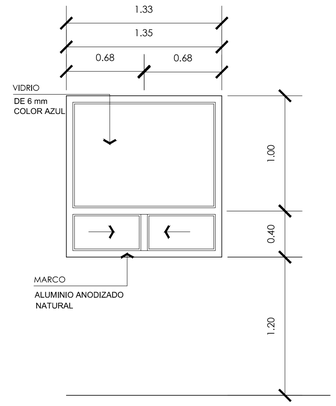


## VENTANA V-4

ESCALA: 1/25

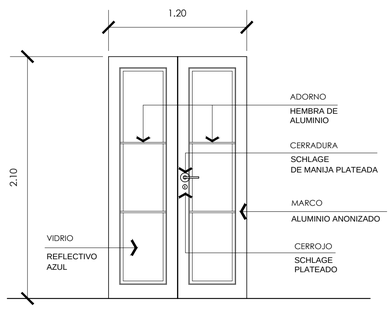


## PUERTA P-1

ESCALA: 1/25

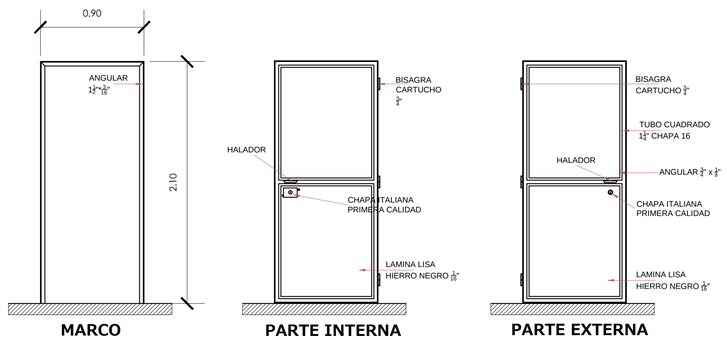


## PUERTA P-2

ESCALA: 1/25

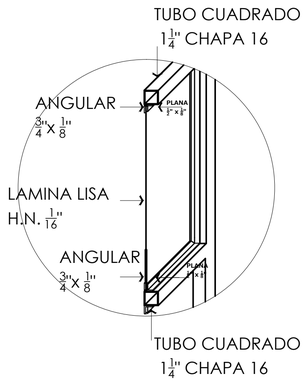


**DETALLE MARCO PUERTA**
**ANGULAR 1 1/2"x 3/16"**

SIN ESCALA

COORDINADOR INFRAESTRUCTURA

HOJA 07 / 17

REVISÓ: DIPLAN/MINGOB

FECHA: MAYO 2015

ESCALA: INDICADA

CALCULÓ: DIPLAN/MINGOB

DIBUJÓ: DIPLAN/MINGOB

DISEÑÓ: DIPLAN/MINGOB

PROYECTO: AMPLIACION DEL COMPLEJO DE ALMACENAMIENTO TEMPORAL DE PRECURSORES QUIMICOS -UNESA-

CONTENIDO: DETALLES DE PUERTAS Y VENTANAS

MINISTERIO DE GOBERNACIÓN
DIRECCIÓN DE PLANIFICACIÓN
REPÚBLICA DE GUATEMALA