


PLANTA PRIMER NIVEL PUERTAS Y VENTANAS

AMPLIACION COMPLEJO TEMPORAL DE ALMACENAMIENTO DE PRECURSORES QUIMICOS 2da FASE AREA ADMINISTRATIVA ESCALA: 1/50

TIPO	ANCHO	SILLAR	DINTEL	CANT.	MATERIAL
V-1	2.28	1.20	2.56	4	ALUMINIO ANODIZADO NATURAL + VIDRIO
V-2	2.05	2.62	3.87	1	ALUMINIO ANODIZADO NATURAL + VIDRIO
V-3	2.05	1.55	1.95	1	ALUMINIO ANODIZADO NATURAL + VIDRIO
V-4	1.60	1.20	2.56	1	ALUMINIO ANODIZADO NATURAL + VIDRIO
V-5	1.55	1.20	2.56	1	ALUMINIO ANODIZADO NATURAL + VIDRIO
V-6	1.50	1.20	2.52	2	ALUMINIO ANODIZADO NATURAL + VIDRIO
V-7	1.45	1.90	2.52	6	ALUMINIO ANODIZADO NATURAL + VIDRIO
V-8	1.45	1.20	2.52	2	ALUMINIO ANODIZADO NATURAL + VIDRIO

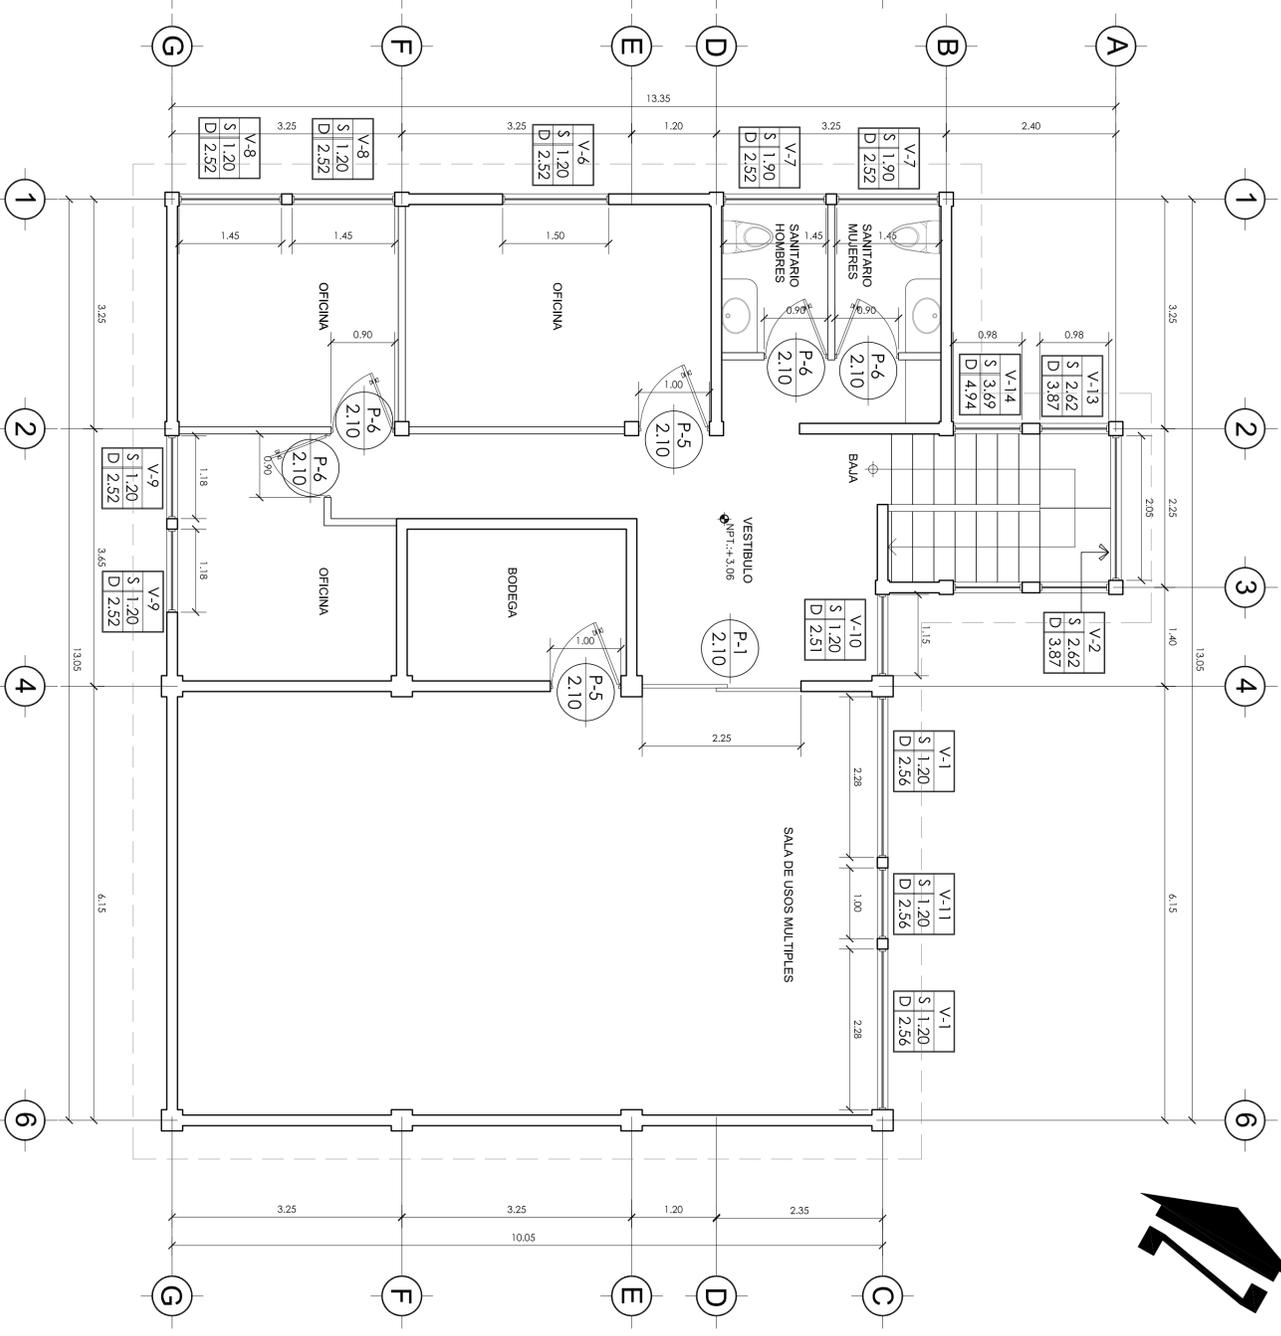

PLANTA SEGUNDO NIVEL PUERTAS Y VENTANAS

AMPLIACION COMPLEJO TEMPORAL DE ALMACENAMIENTO DE PRECURSORES QUIMICOS 2da FASE AREA ADMINISTRATIVA ESCALA: 1/50


TIPO	ANCHO	ALTO	HOJAS	CANT.	MATERIAL
P-1	2.25	2.10	2	2	CORREDIZA DE ALUMINIO Y VIDRIO
P-2	1.20	2.10	1	1	METAL
P-3	1.20	2.10	1	1	CORREDIZA DE ALUMINIO Y VIDRIO
P-4	1.15	2.10	2	1	ALUMINIO Y VIDRIO
P-5	1.00	2.10	1	4	HDF CON ESTRUCTURA MARCO Y CONTRAMARCO DE PINO RADIATA
P-6	0.90	2.10	1	9	HDF CON ESTRUCTURA MARCO Y CONTRAMARCO DE PINO RADIATA
P-7	0.80	2.10	1	1	HDF CON ESTRUCTURA MARCO Y CONTRAMARCO DE PINO RADIATA

PLANILLA DE PUERTAS

SIMBOLOGÍA

SIMBOLO	DESCRIPCIÓN
	INDICA TIPO DE PUERTA
	INDICA TIPO DE VENTANA
	INDICA SILLAR
	INDICA DINTEL




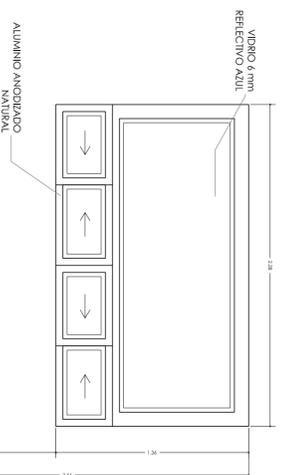

NPT 0.00

VENTANA V-1


UNESA ESCALA: 1/25

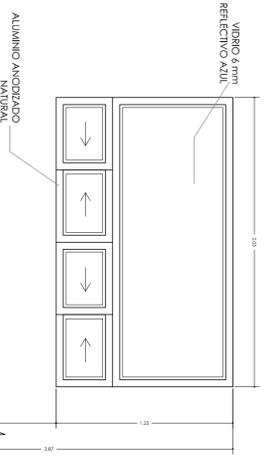

NPT 0.00

VENTANA V-2


MODULO DE GRADAS ESCALA: 1/25

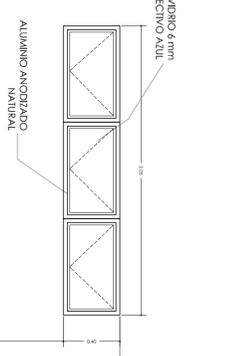

NPT - 0.72

VENTANA V-3


MANTENIMIENTO ESCALA: 1/25

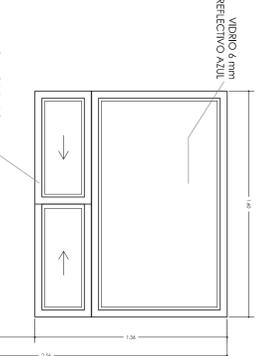

NPT 0.00

VENTANA V-4


UNESA ESCALA: 1/25

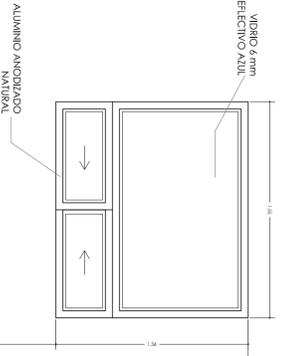

NPT 0.00

VENTANA V-5


UNESA ESCALA: 1/25

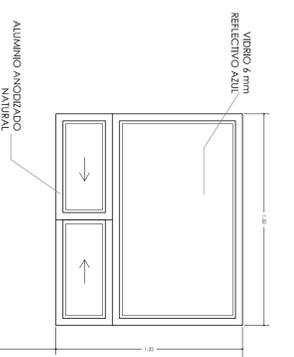

NPT 0.00

VENTANA V-6


UNESA ESCALA: 1/25

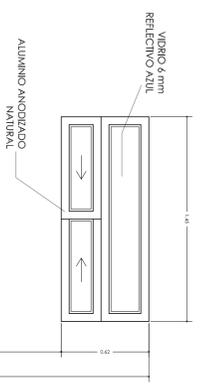

NPT 0.00

VENTANA V-7


UNESA ESCALA: 1/25

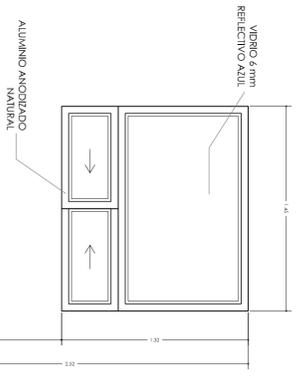

NPT 0.00

VENTANA V-8


UNESA ESCALA: 1/25

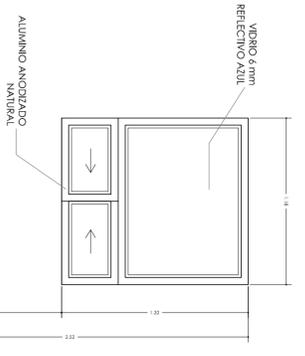

NPT 0.00

VENTANA V-9


UNESA ESCALA: 1/25

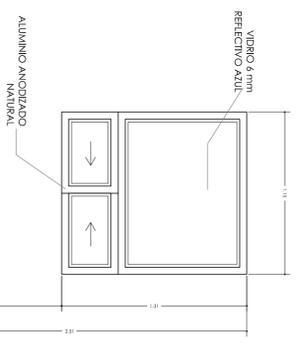

NPT 0.00

VENTANA V-10


UNESA ESCALA: 1/25

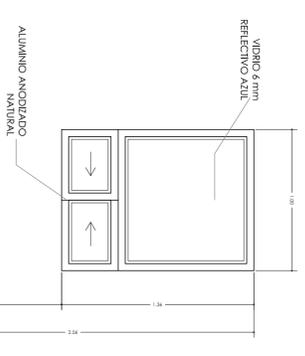

NPT 0.00

VENTANA V-11


UNESA ESCALA: 1/25

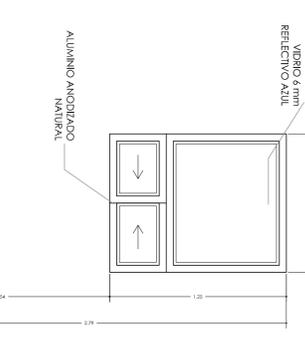

NPT 0.00

VENTANA V-12


MODULO DE GRADAS ESCALA: 1/25

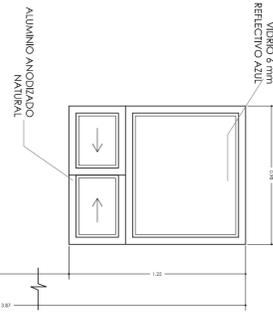

NPT 0.00

VENTANA V-13


MODULO DE GRADAS ESCALA: 1/25

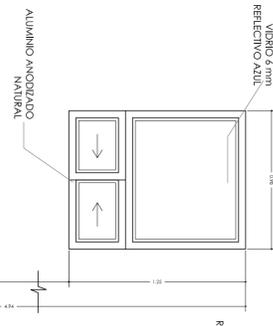

NPT 0.00


VENTANA V-14

MODULO DE GRADAS ESCALA: 1/25

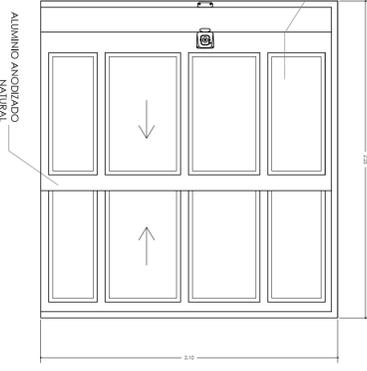


PUERTA P-1

ESCALA: 1/25

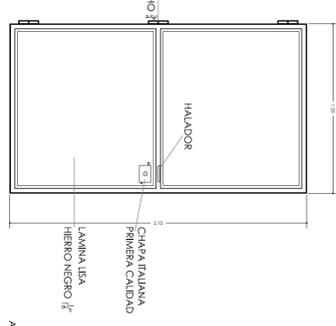


PUERTA P-2

ESCALA: 1/25

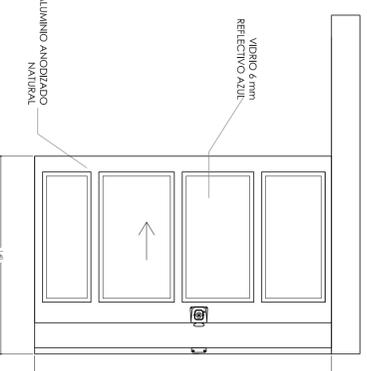


PUERTA P-3

ESCALA: 1/25

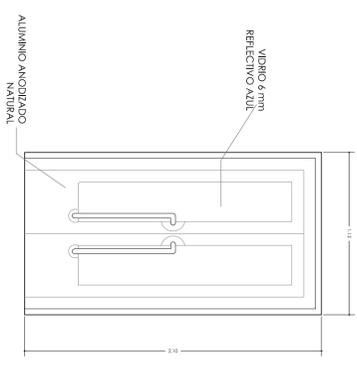


PUERTA P-4

ESCALA: 1/25

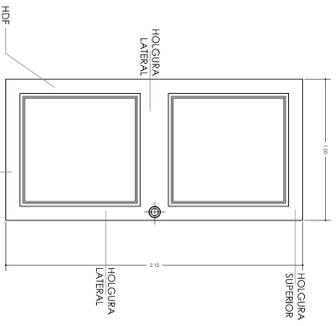


PUERTA P-5

ESCALA: 1/25

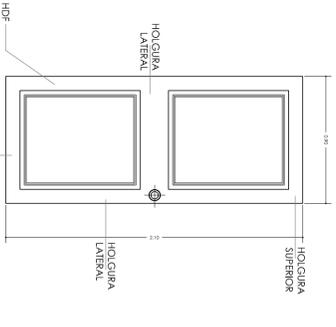


PUERTA P-6

ESCALA: 1/25

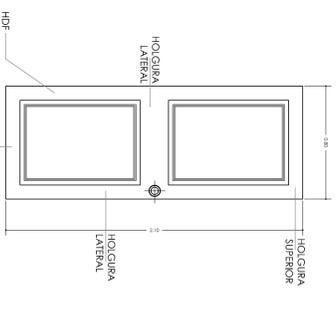


PUERTA P-7

ESCALA: 1/25

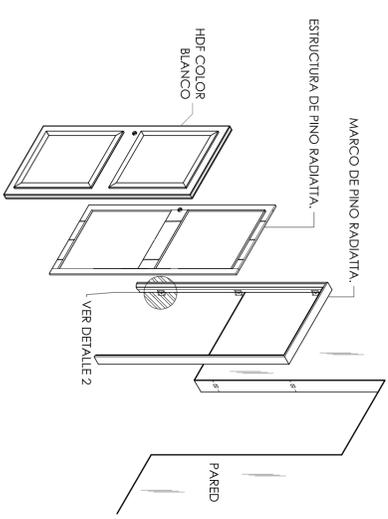

DETALLE ARMADO DE PUERTAS DE HDF

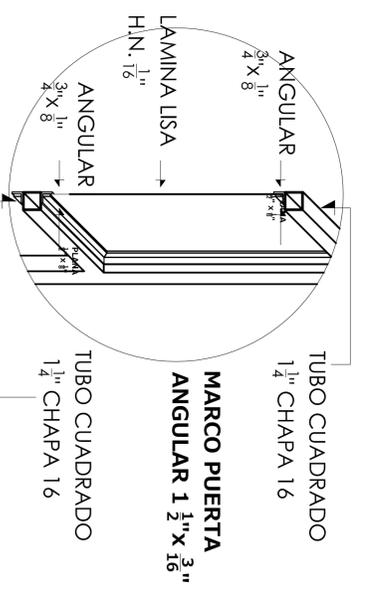

MARCO PUERTA ANGULAR 1 1/2\"/>