6- 20 amp circuits 77' from Floor

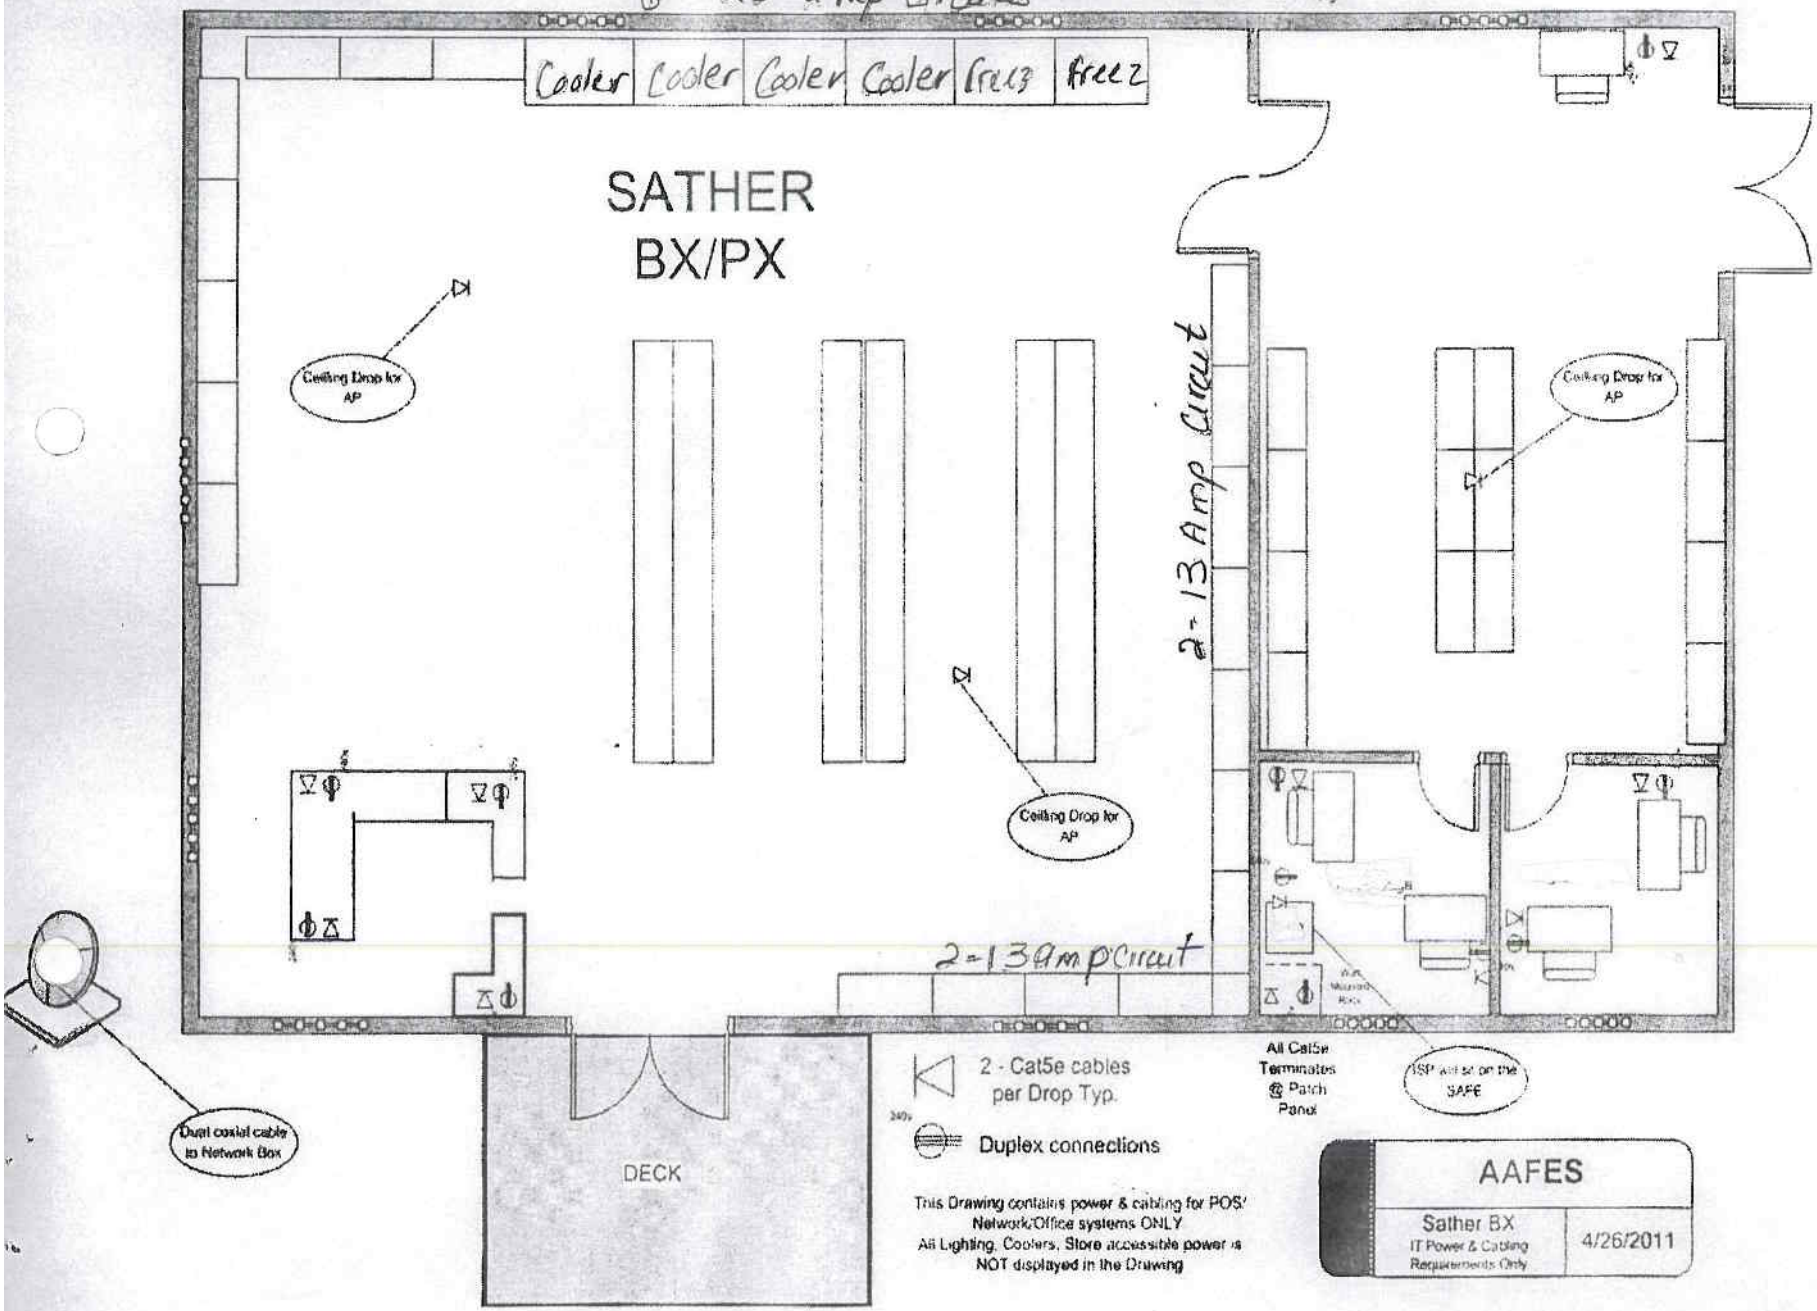

S17100-11-R-0030