EXISTING CONDITIONS - RM 356 & RM 360

SCALE 1:100

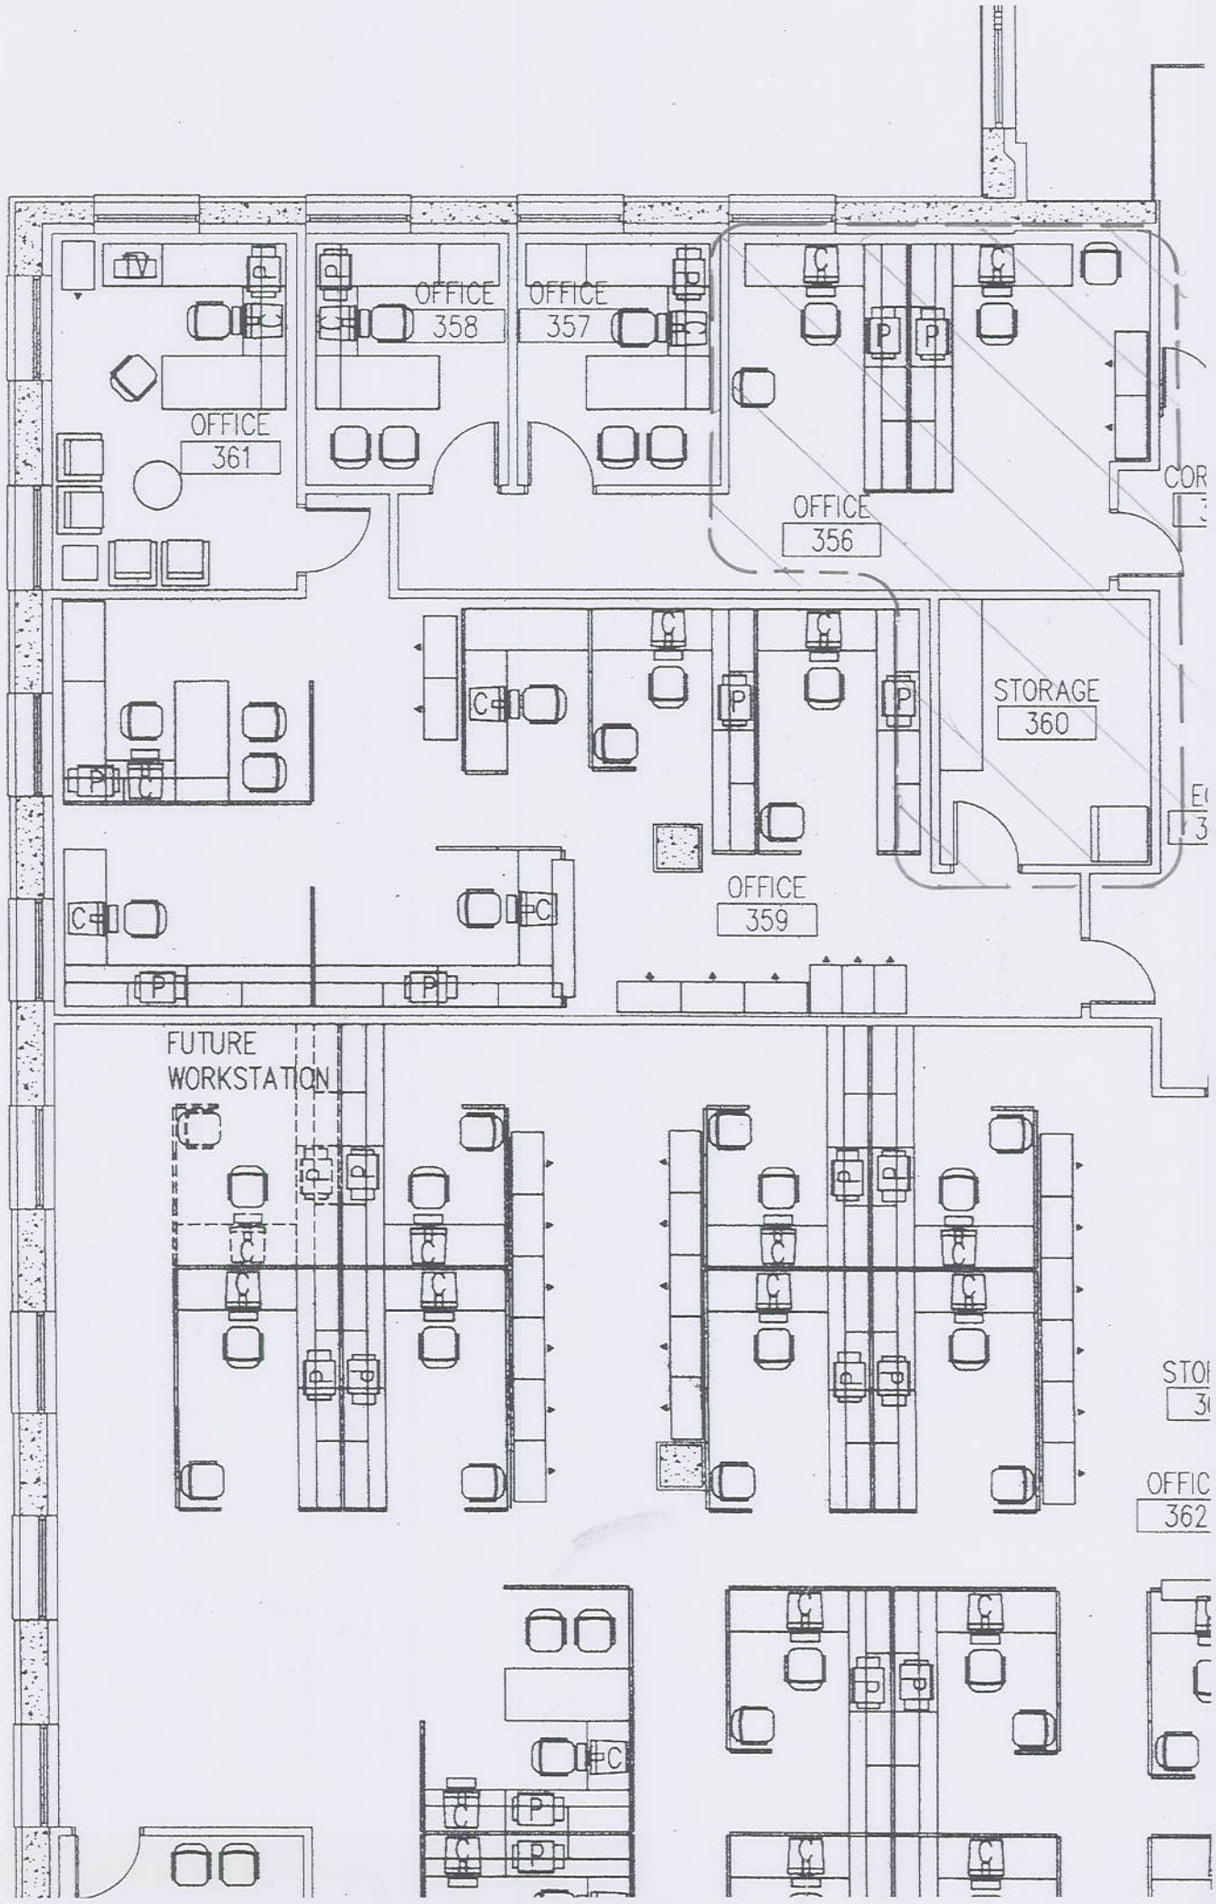

23 ENE 2014
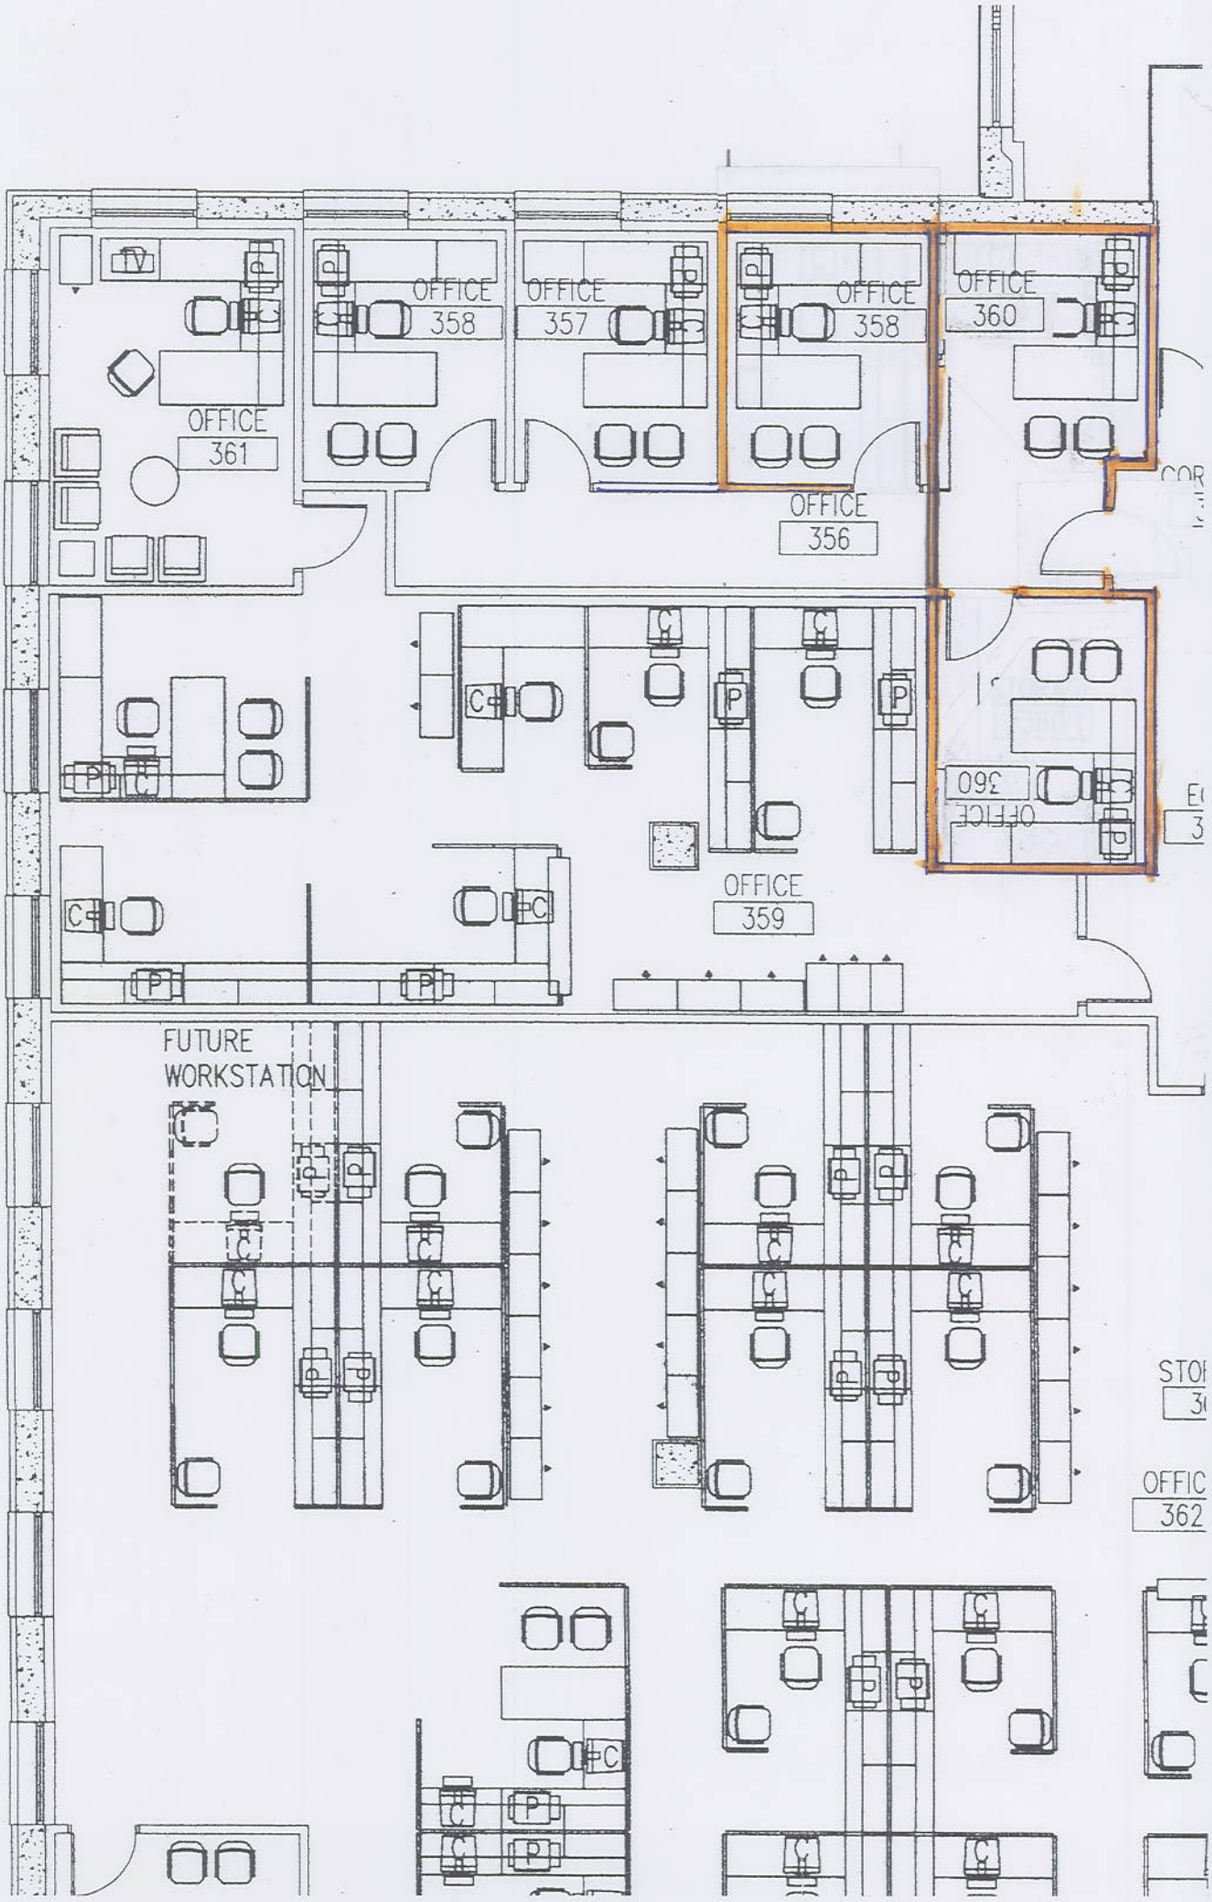
PROPOSED FLOOR PLAN - RM 356 & RM 360
SCALE 1:100