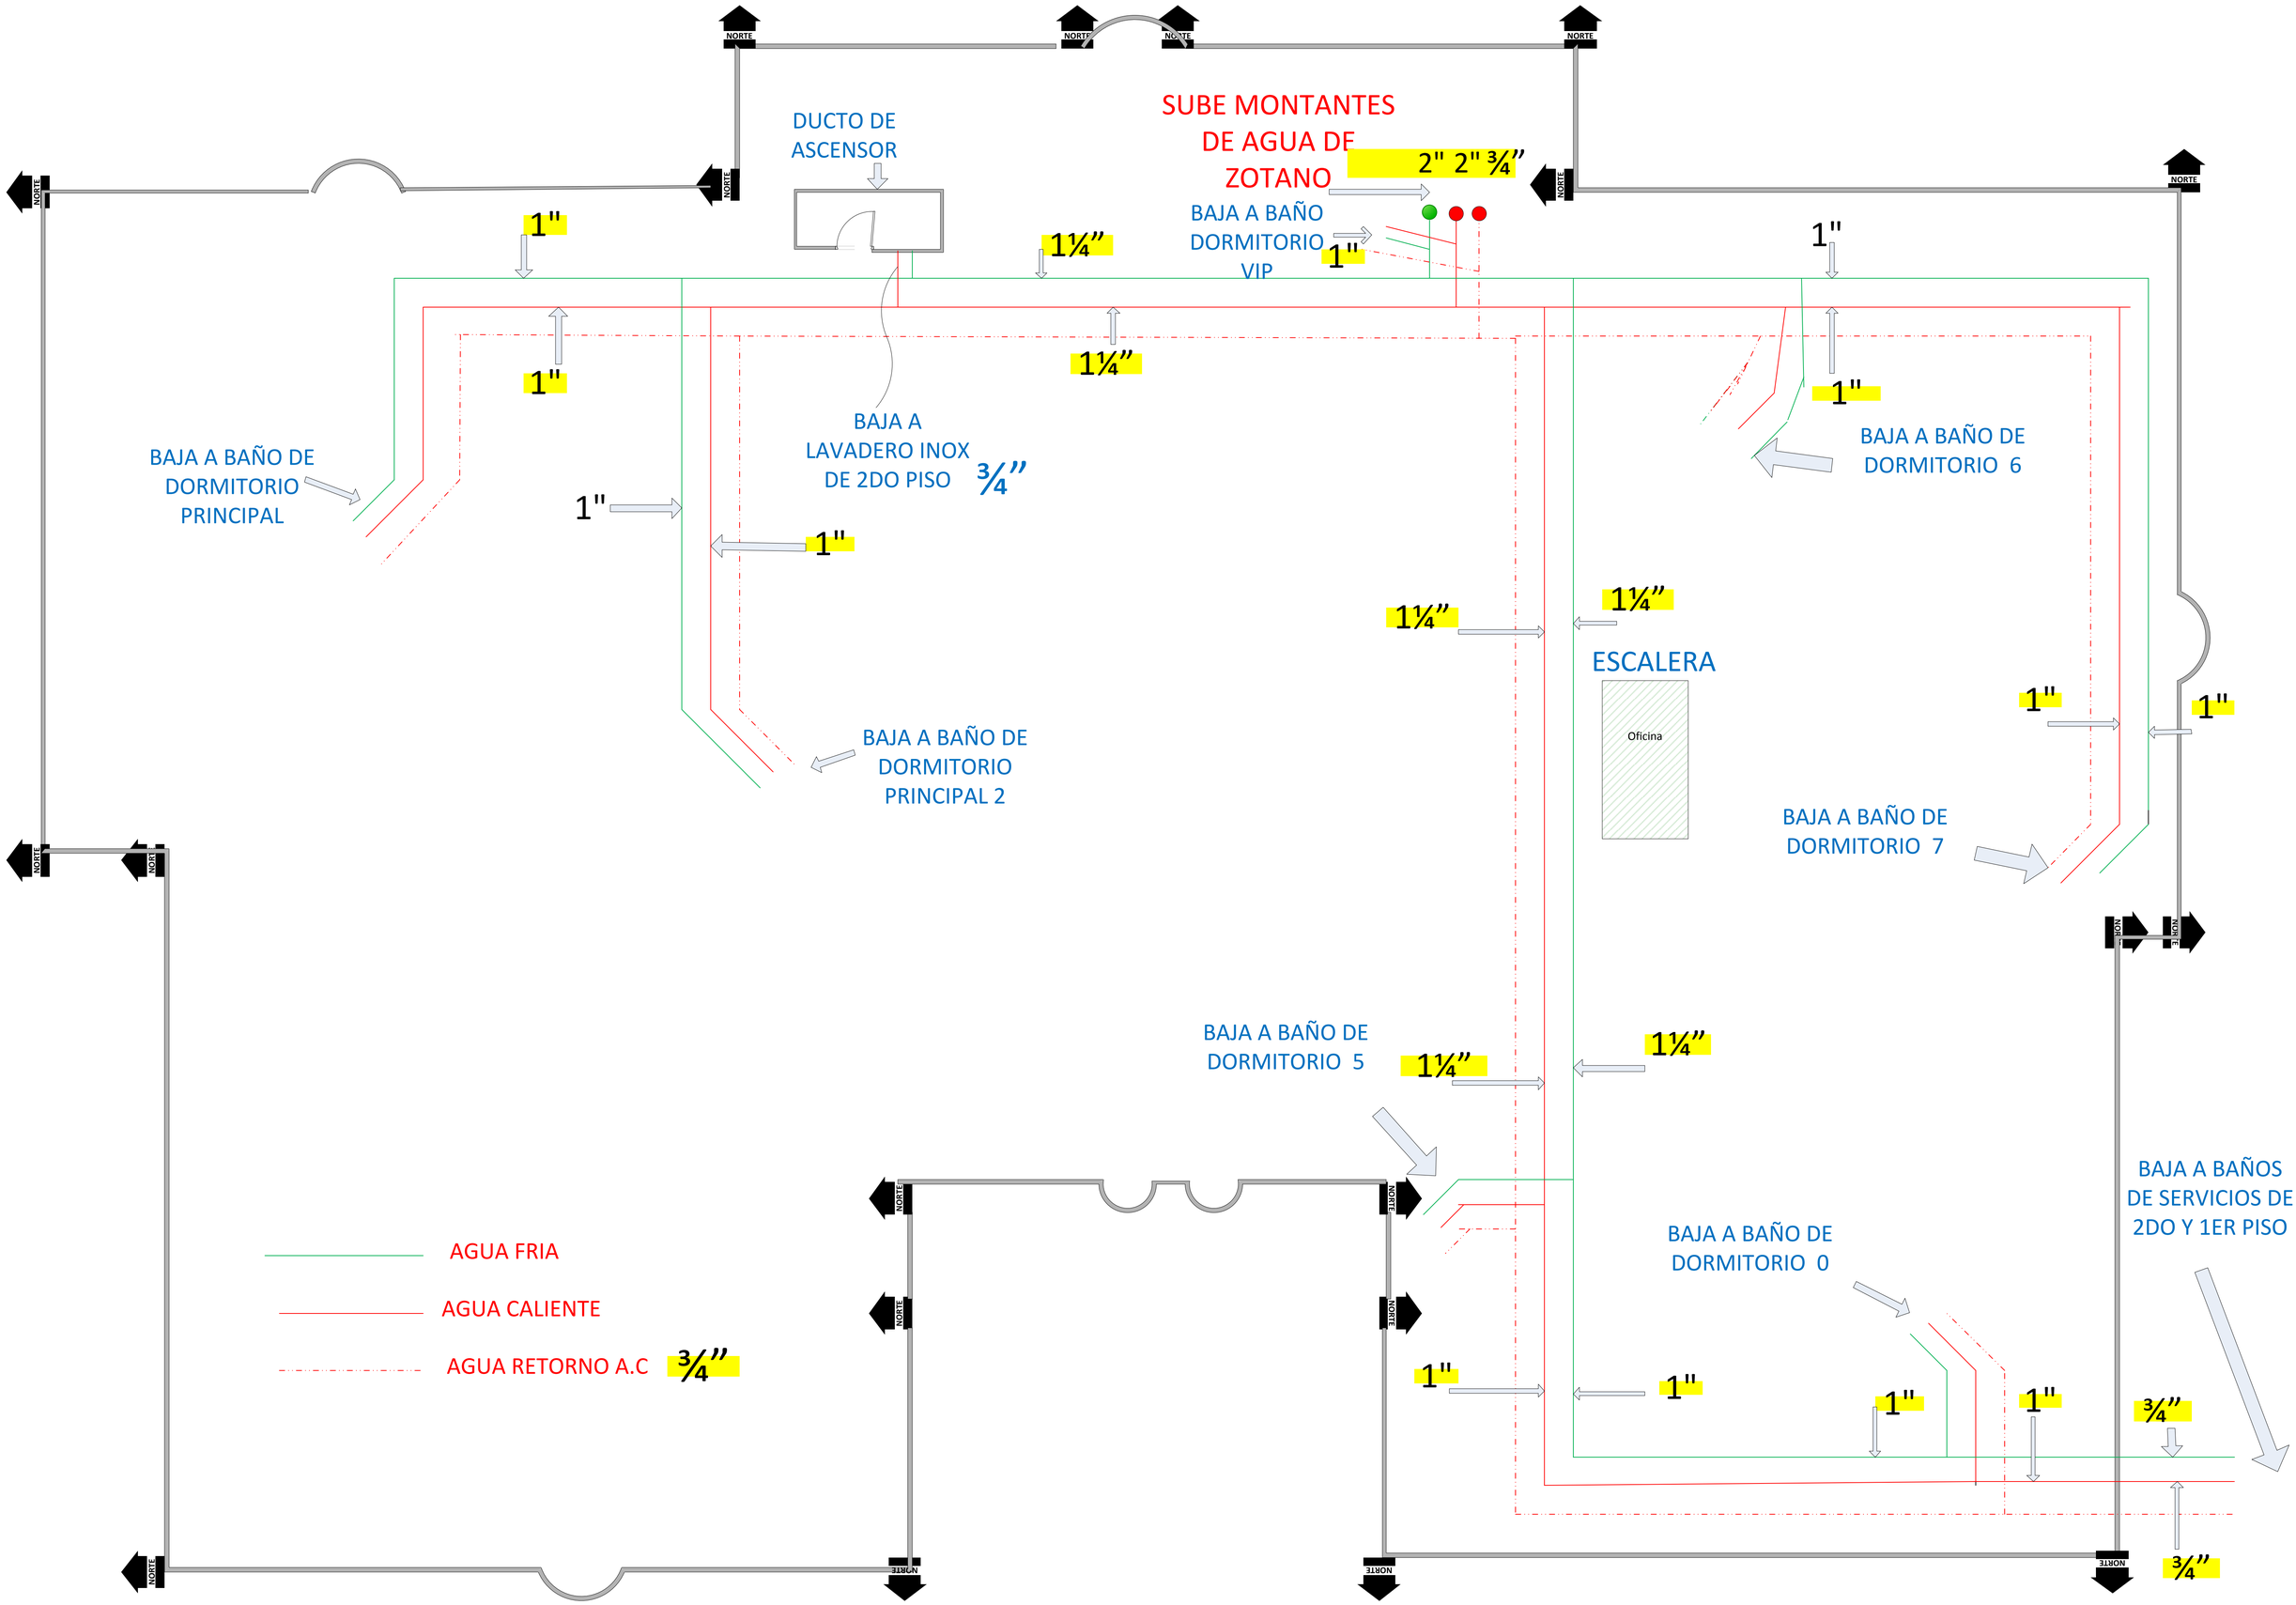
NORTE
DUCTO DE ASCENSOR
SUBE MONTANTES DE AGUA DE ZOTANO
2" 2" ¾"
BAJA A BAÑO DORMITORIO VIP
1"
1¼"
BAJA A BAÑO DE DORMITORIO PRINCIPAL
BAJA A LAVADERO INOX DE 2DO PISO
¾"
BAJA A BAÑO DE DORMITORIO 6
BAJA A BAÑO DE DORMITORIO PRINCIPAL 2
ESCALERA
Oficina
BAJA A BAÑO DE DORMITORIO 7
BAJA A BAÑO DE DORMITORIO 5
BAJA A BAÑO DE DORMITORIO 0
BAJA A BAÑOS DE SERVICIOS DE 2DO Y 1ER PISO
AGUA FRIA
AGUA CALIENTE
AGUA RETORNO A.C ¾"