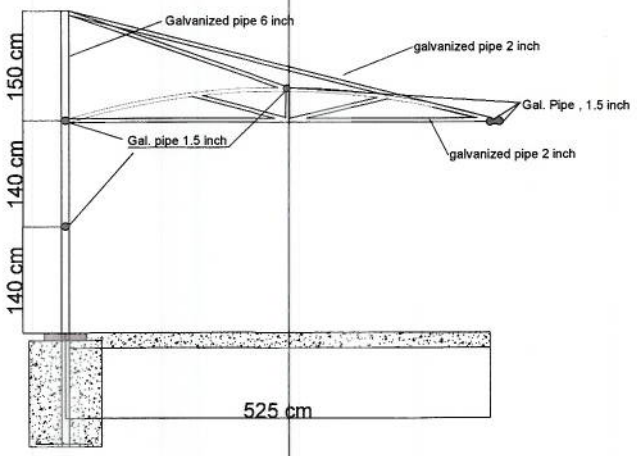

Side View

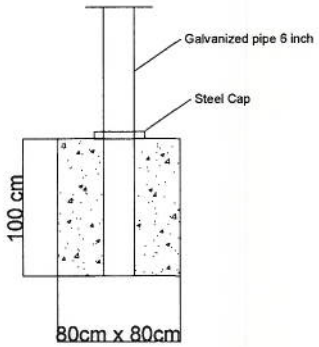

Footing Detail

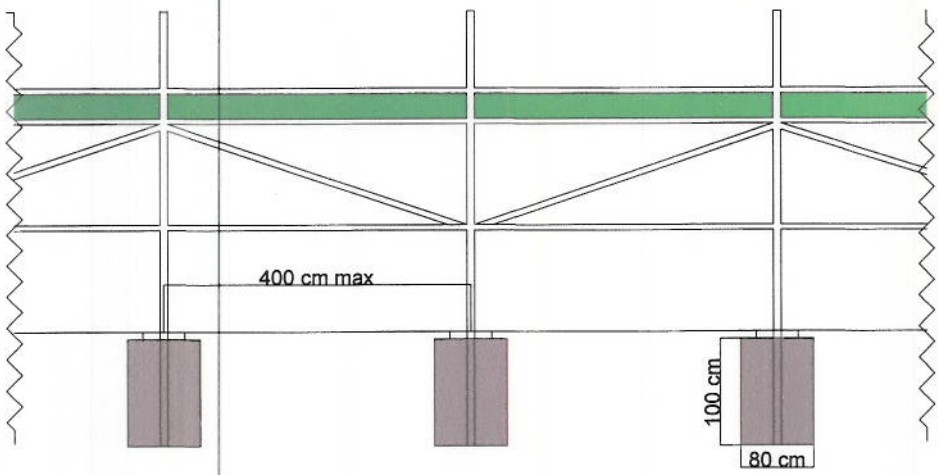

Front View

American Embassy- Khartoum
NEC- staff parking car shed project
Sheet 1
SBU

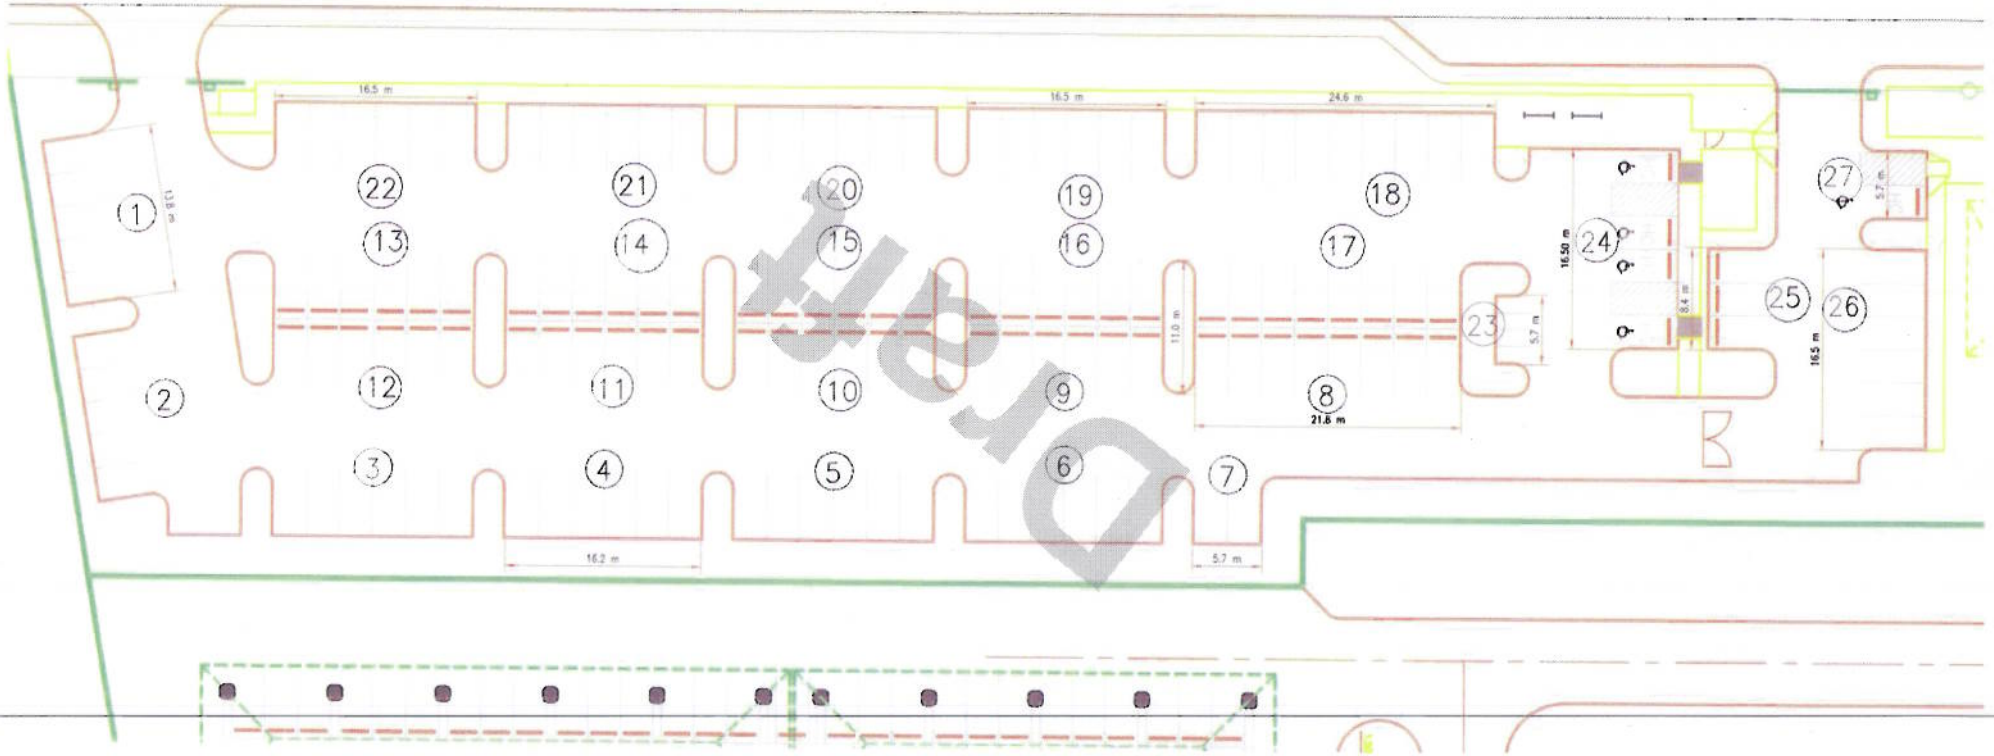
16.5 m
16.5 m
24.6 m
13.8 m
11.0 m
21.6 m
16.50 m
8.4 m
5.7 m
16.5 m
16.2 m
5.7 m
1
2
3
4
5
6
7
8
9
10
11
12
13
14
15
16
17
18
19
20
21
22
23
24
25
26
27
Draft