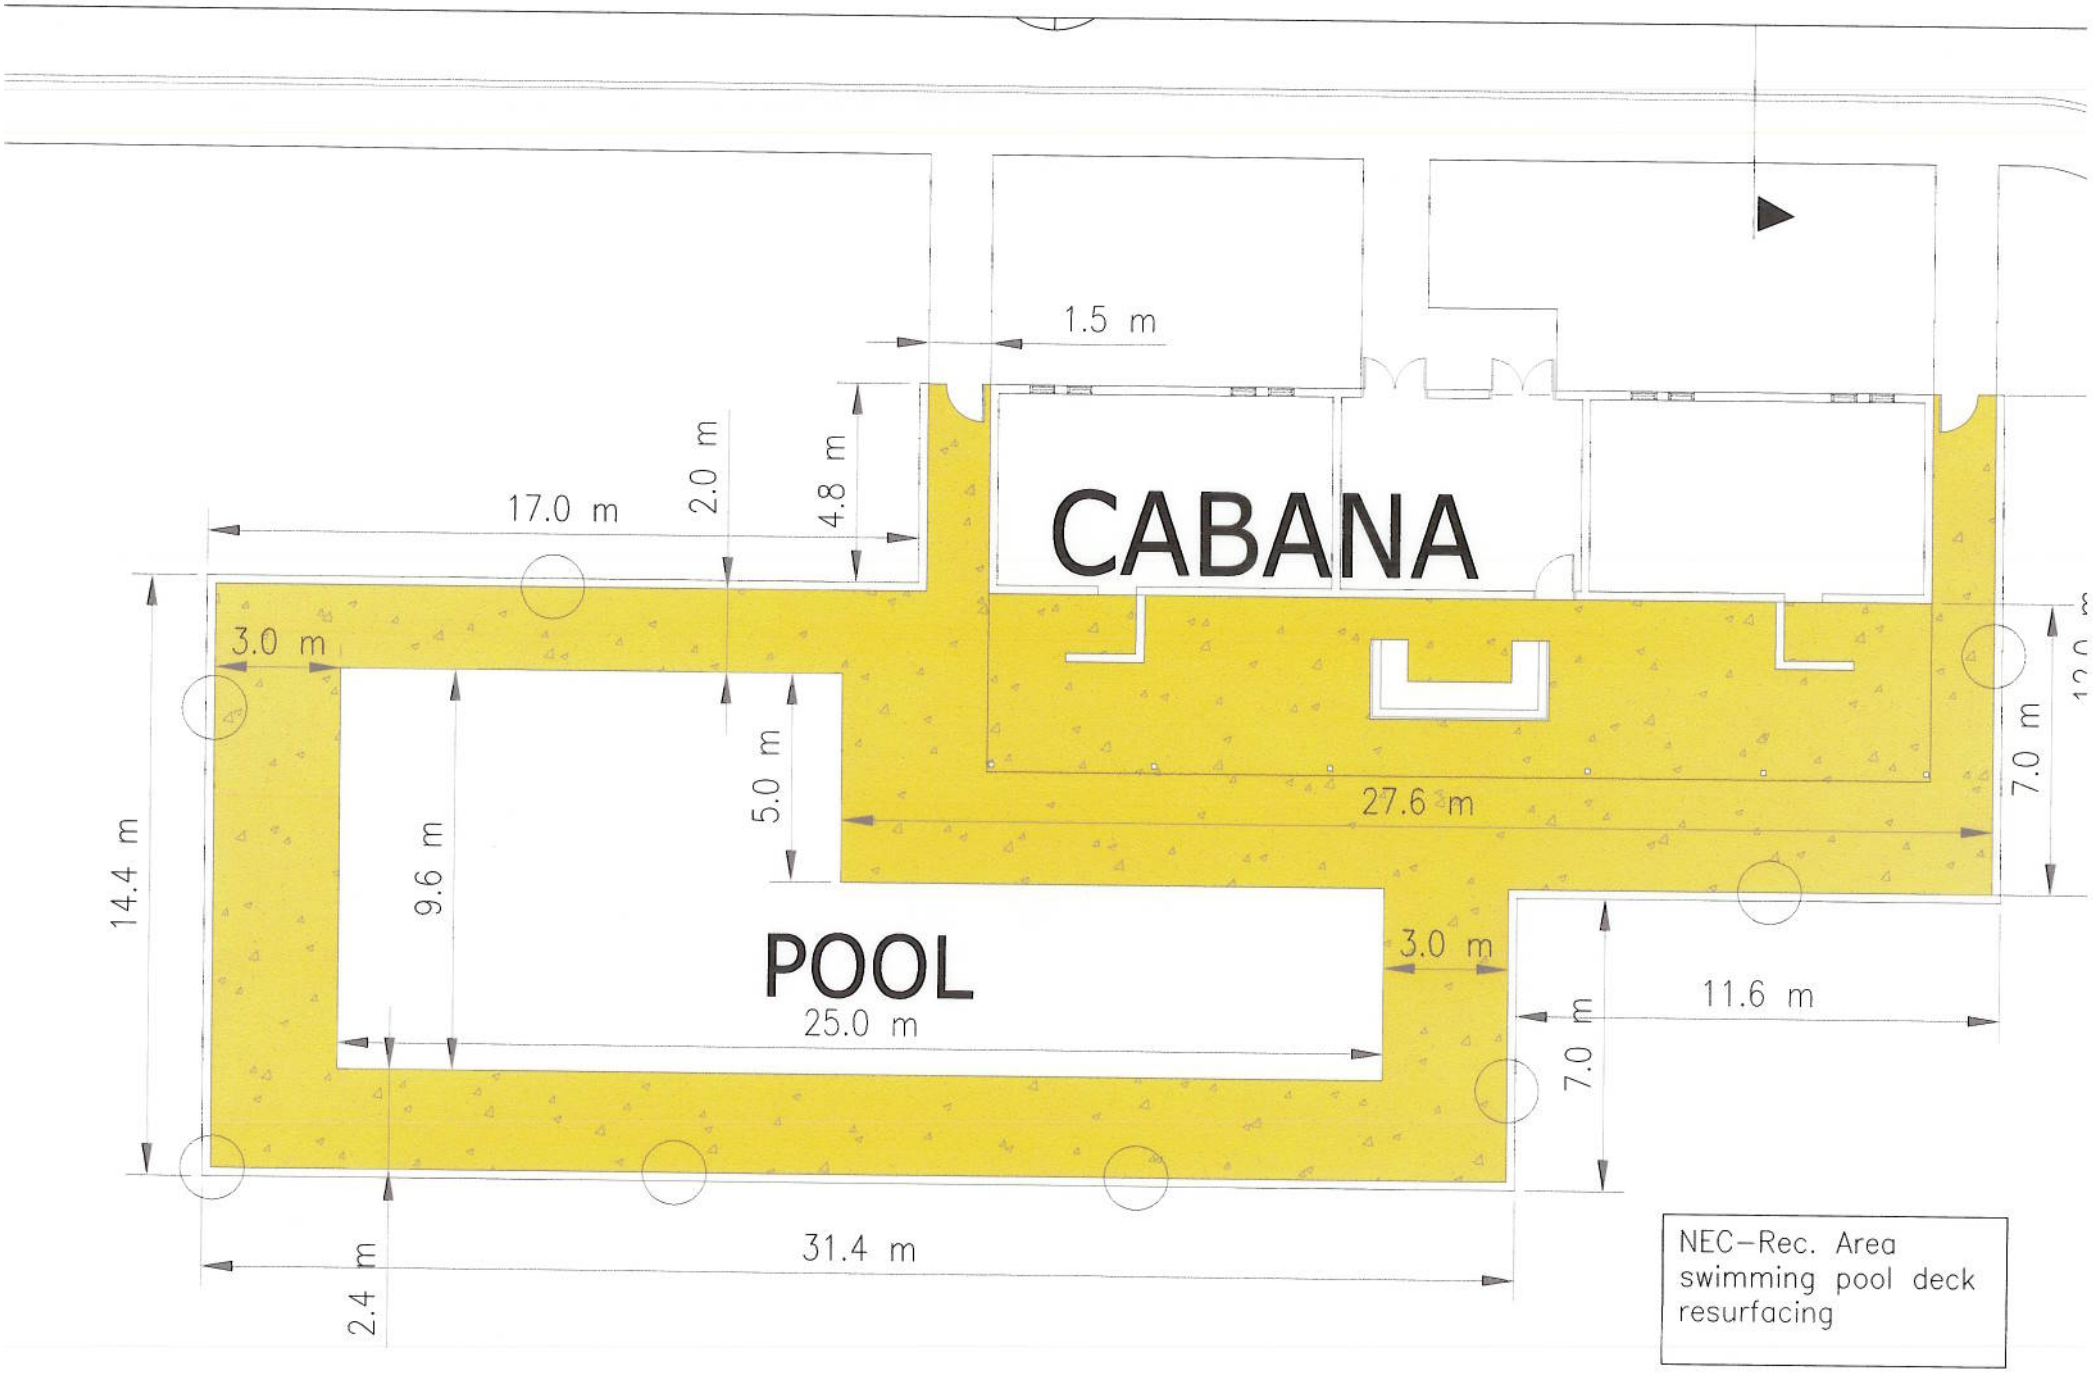
1.5 m
17.0 m
2.0 m
4.8 m
CABANA
3.0 m
14.4 m
9.6 m
5.0 m
27.6 m
7.0 m
POOL
25.0 m
3.0 m
11.6 m
7.0 m
31.4 m
2.4 m
NEC–Rec. Area
swimming pool deck
resurfacing