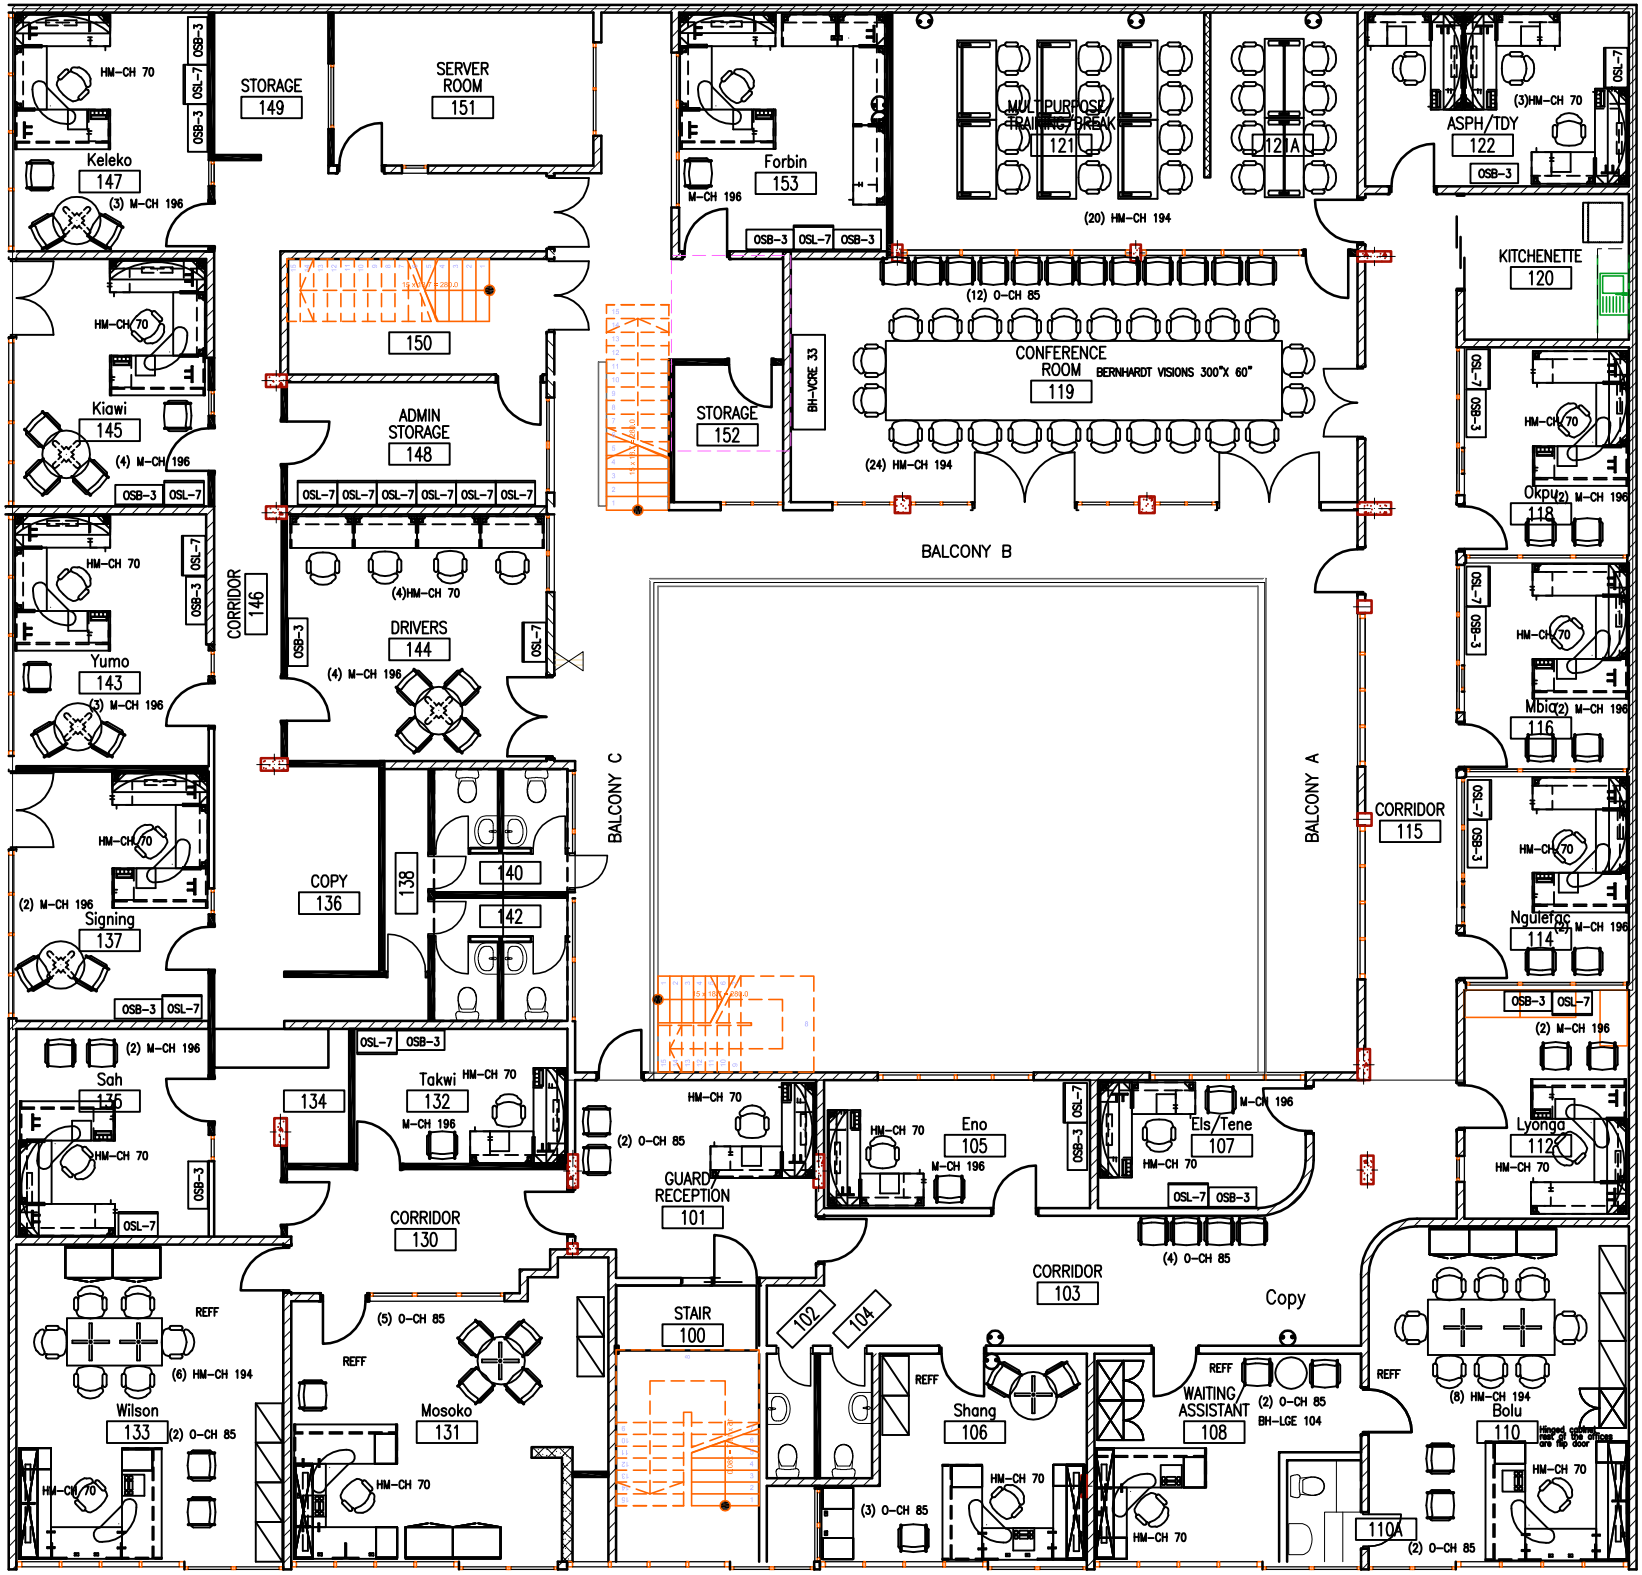
STORAGE
149
SERVER ROOM
151
Keleko
147
(3) M-CH 196
HM-CH 70
OSB-3
OSL-7
Forbin
153
M-CH 196
MULTIPURPOSE TRAINING/BREAK
121
121A
(20) HM-CH 194
ASPH/TDY
122
(3)HM-CH 70
KITCHENETTE
120
(12) O-CH 85
CONFERENCE ROOM
119
BERNHARDT VISIONS 300"X 60"
(24) HM-CH 194
BH-VCRE 33
STORAGE
152
150
ADMIN STORAGE
148
Kiawi
145
(4) M-CH 196
Okpu
118
(2) M-CH 196
BALCONY B
CORRIDOR
146
Yumo
143
(3) M-CH 196
(4)HM-CH 70
DRIVERS
144
(4) M-CH 196
Mbia
116
(2) M-CH 196
BALCONY C
BALCONY A
CORRIDOR
115
COPY
136
138
140
142
Signing
137
(2) M-CH 196
Nguiefac
114
(2) M-CH 196
Sah
135
(2) M-CH 196
134
Takwi
132
M-CH 196
(2) O-CH 85
GUARD RECEPTION
101
Eno
105
Els/Tene
107
Lyonga
112
CORRIDOR
130
CORRIDOR
103
(4) O-CH 85
Copy
STAIR
100
102
104
REFF
(6) HM-CH 194
Wilson
133
(2) O-CH 85
(5) O-CH 85
Mosoko
131
Shang
106
WAITING/ ASSISTANT
108
(2) O-CH 85
BH-LGE 104
(8) HM-CH 194
Bolu
110
110A
(2) O-CH 85
(3) O-CH 85