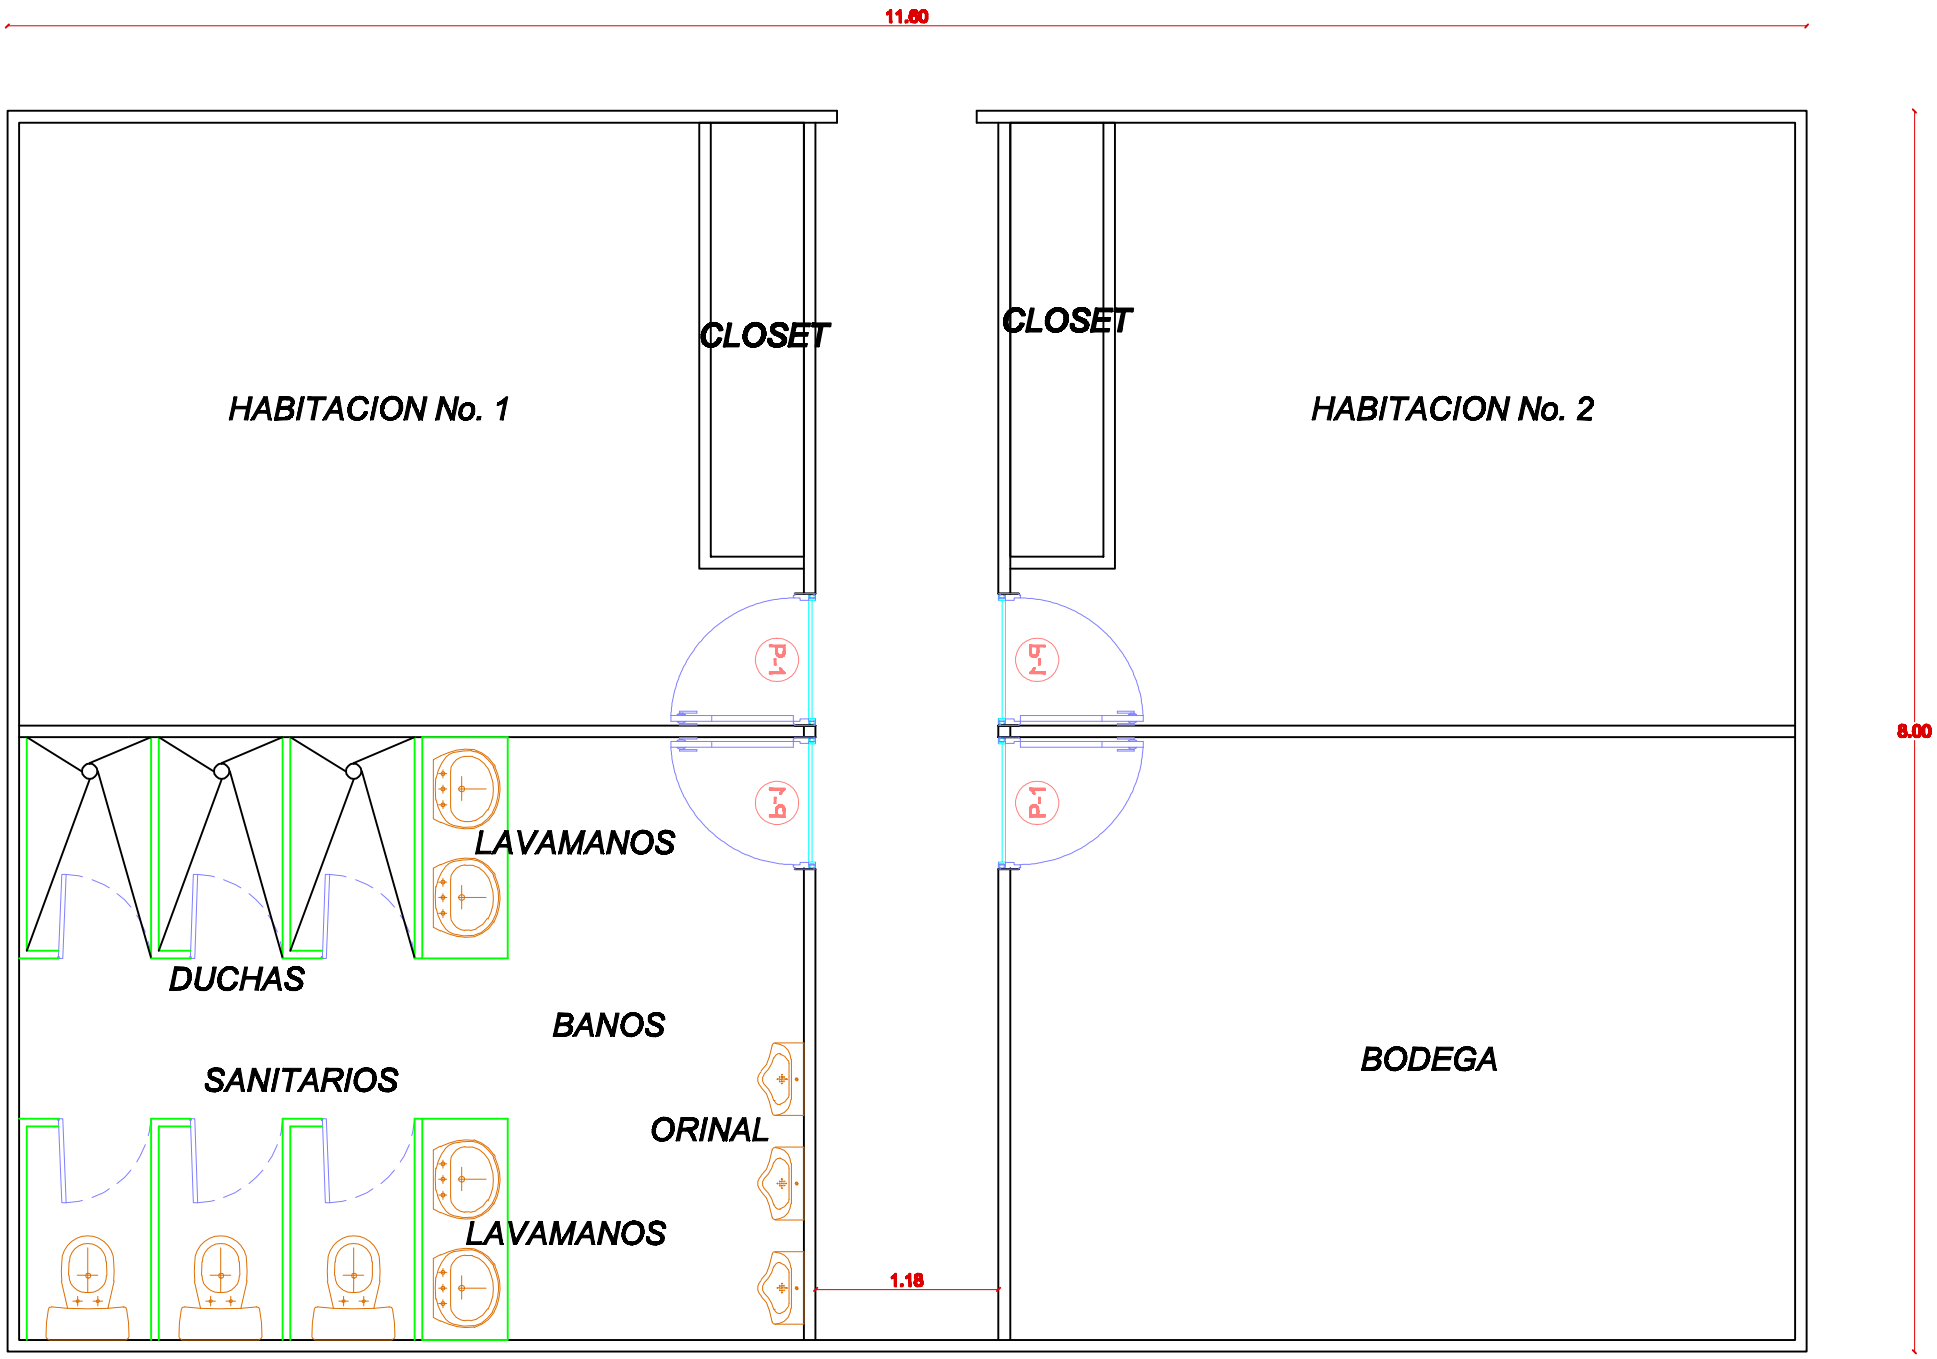
11.60
8.00
1.18
HABITACION No. 1
CLOSET
HABITACION No. 2
CLOSET
P-1
P-1
P-1
P-1
LAVAMANOS
DUCHAS
BANOS
SANITARIOS
ORINAL
LAVAMANOS
BODEGA