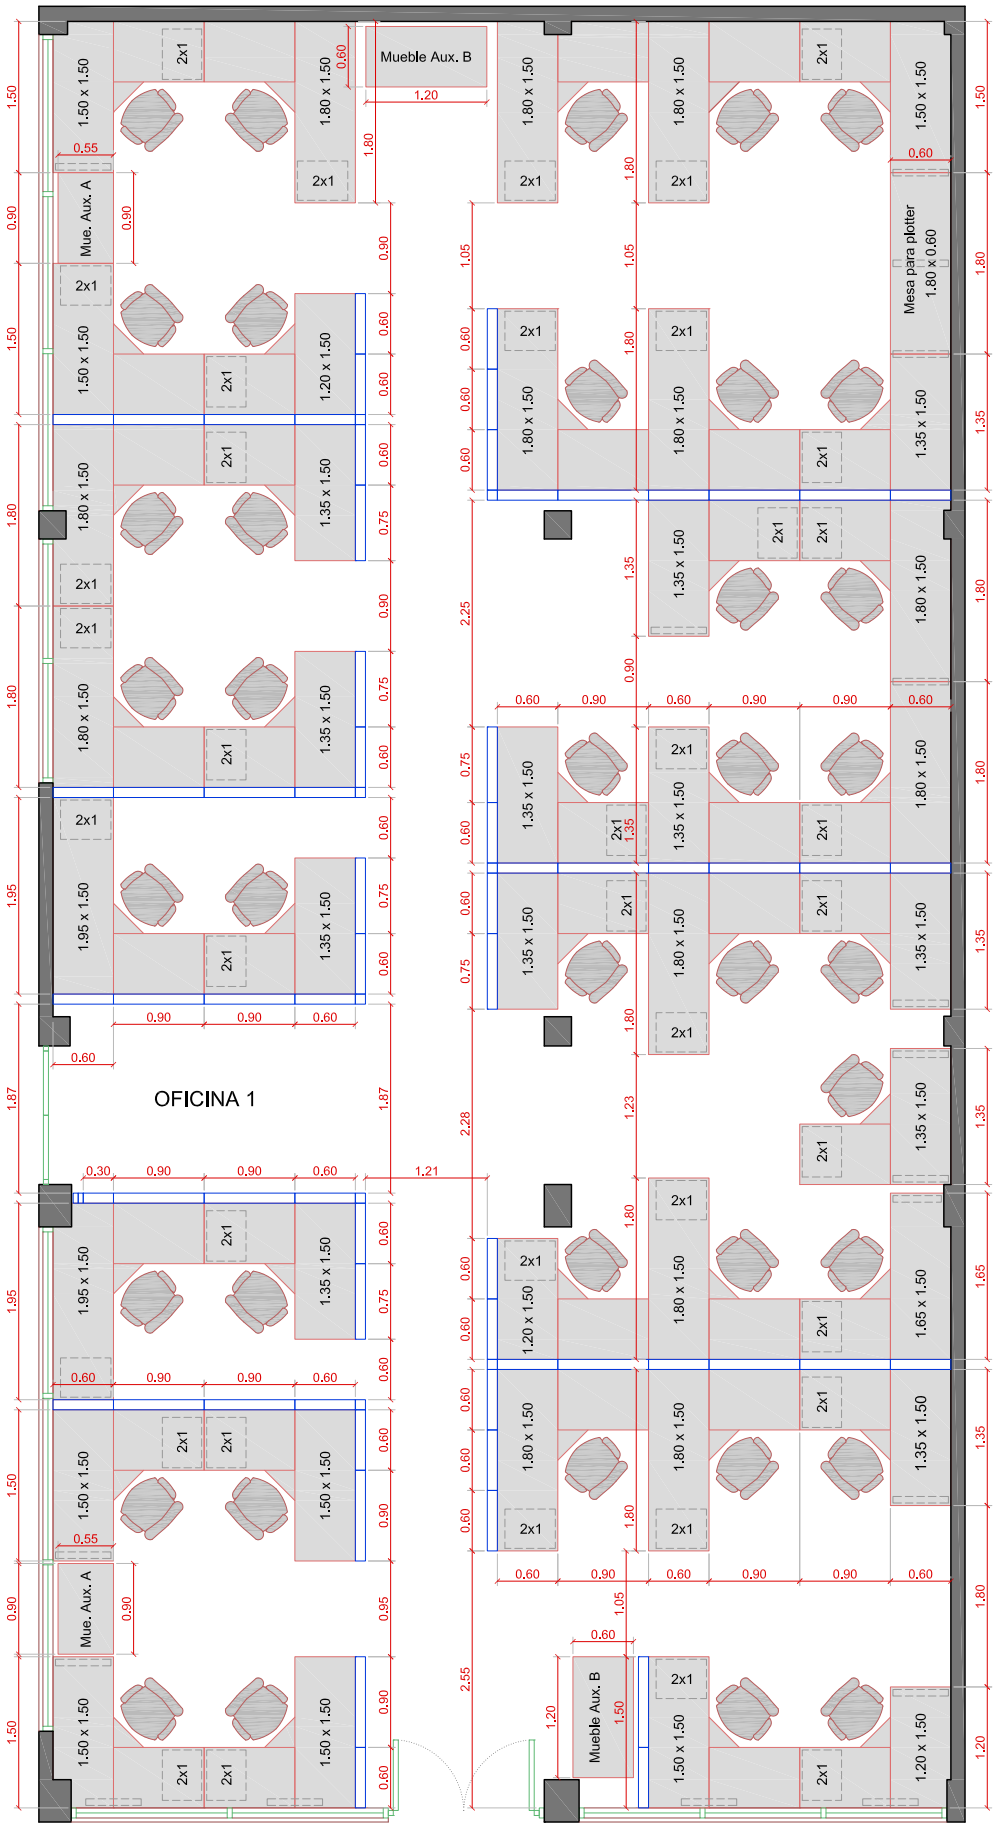

OFICINA 1

- PUESTOS DE TRABAJO	= 39
- ARCHIVADOR 2x1	= 39
- BASURERA	= 39
- SILLA PROFESIONAL	= 39
- MUEBLE AUXILIAR TIPO A	= 02
- MUEBLE AUXILIAR TIPO B	= 02
- MESA PARA PLOTTER	= 01

EMBAJADA DE LOS ESTADOS UNIDOS DE AMERICA
BOGOTA, COLOMBIA

SECCION INL

PROYECTO: MOBILIARIO PROYECTO SIMA	CONTIENE: PLANO MOBILIARIO OFICINA 1 [1er PISO]	FECHA: NOV. 17, 2015
LUGAR: HANGAR 1, BASE POLICIA NACIONAL AEROPUERTO GUAYMARAL, BOGOTA	ESCALA: 1 : 75	PLANO No: 01 / 06

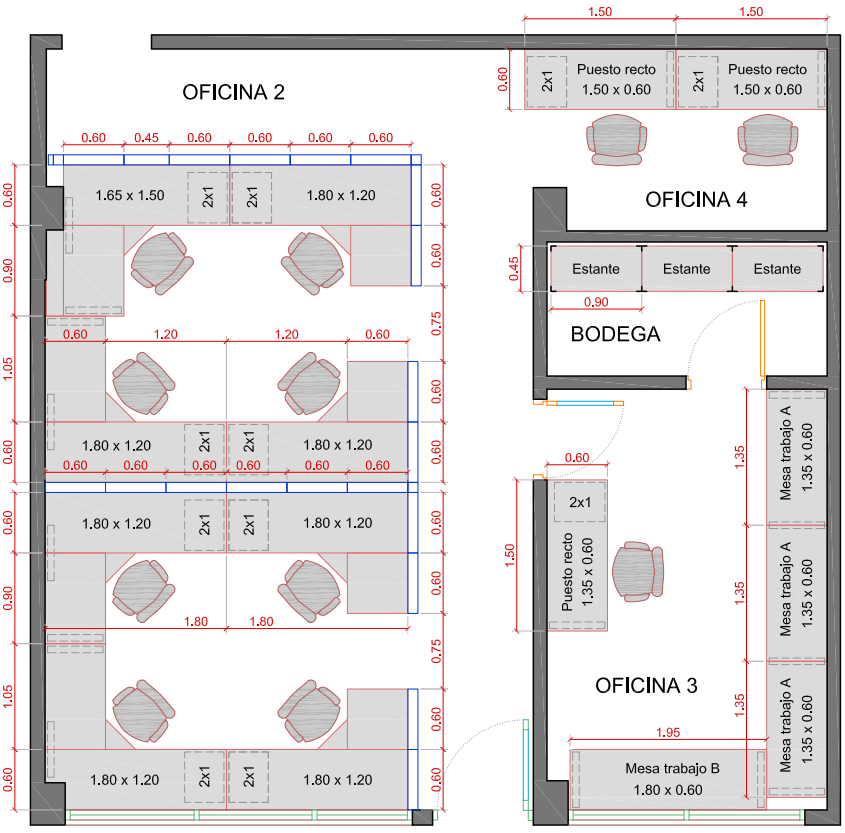

OFICINA 2

- PUESTOS DE TRABAJO = 06
- ARCHIVADOR 2x1 = 06
- BASURERA = 06
- SILLA PROFESIONAL = 06

OFICINA 4

- PUESTO RECTO 1.50 m = 02
- ARCHIVADOR 2x1 = 02
- BASURERA = 02
- SILLA PROFESIONAL = 02

BODEGA

- ESTANTE = 03

OFICINA 7

- PUESTO RECTO 1.50 m = 01
- ARCHIVADOR 2x1 = 01
- BASURERA = 03
- SILLA PROFESIONAL = 01
- MESA TRABAJO A = 03
- MESA TRABAJO B = 01

EMBAJADA DE LOS ESTADOS UNIDOS DE AMERICA BOGOTA, COLOMBIA **SECCION INL**	PROYECTO: MOBILIARIO PROYECTO SIMA	CONTIENE: PLANO MOBILIARIO OFICINAS 2, 3, 4 Y BODEGA. [1er PISO]	FECHA: NOV. 17, 2015
	LUGAR: HANGAR 1, BASE POLICIA NACIONAL AEROPUERTO GUAYMARAL, BOGOTA	ESCALA: 1 : 75	PLANO No: 02 / 06

OFICINA 5

- PUESTOS DE TRABAJO = 11
- ARCHIVADOR 2x1 = 11
- BASURERA = 11
- SILLA PROFESIONAL = 11
- MUEBLE AUXILIAR A = 01
- LOCKER 1 = 06
- LOCKER 2 = 03

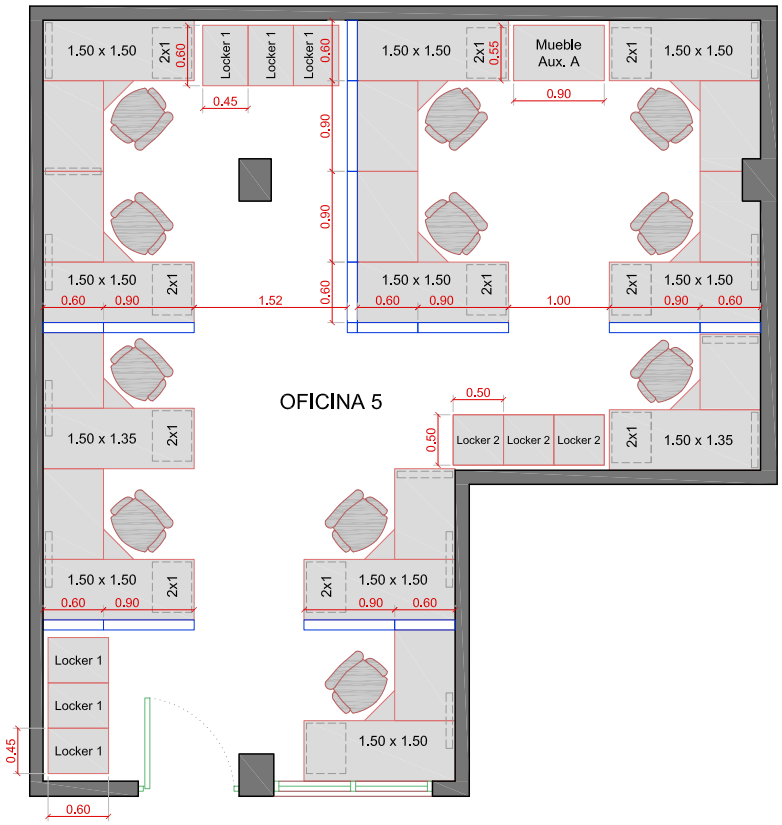

EMBAJADA DE LOS ESTADOS UNIDOS DE AMERICA BOGOTA, COLOMBIA **SECCION INL**	PROYECTO: MOBILIARIO PROYECTO SIMA	CONTIENE: PLANO MOBILIARIO OFICINA 5 [1er PISO]	FECHA: NOV. 17, 2015
	LUGAR: HANGAR 1, BASE POLICIA NACIONAL AEROPUERTO GUAYMARAL, BOGOTA	ESCALA: 1 : 75	PLANO No: 03 / 06

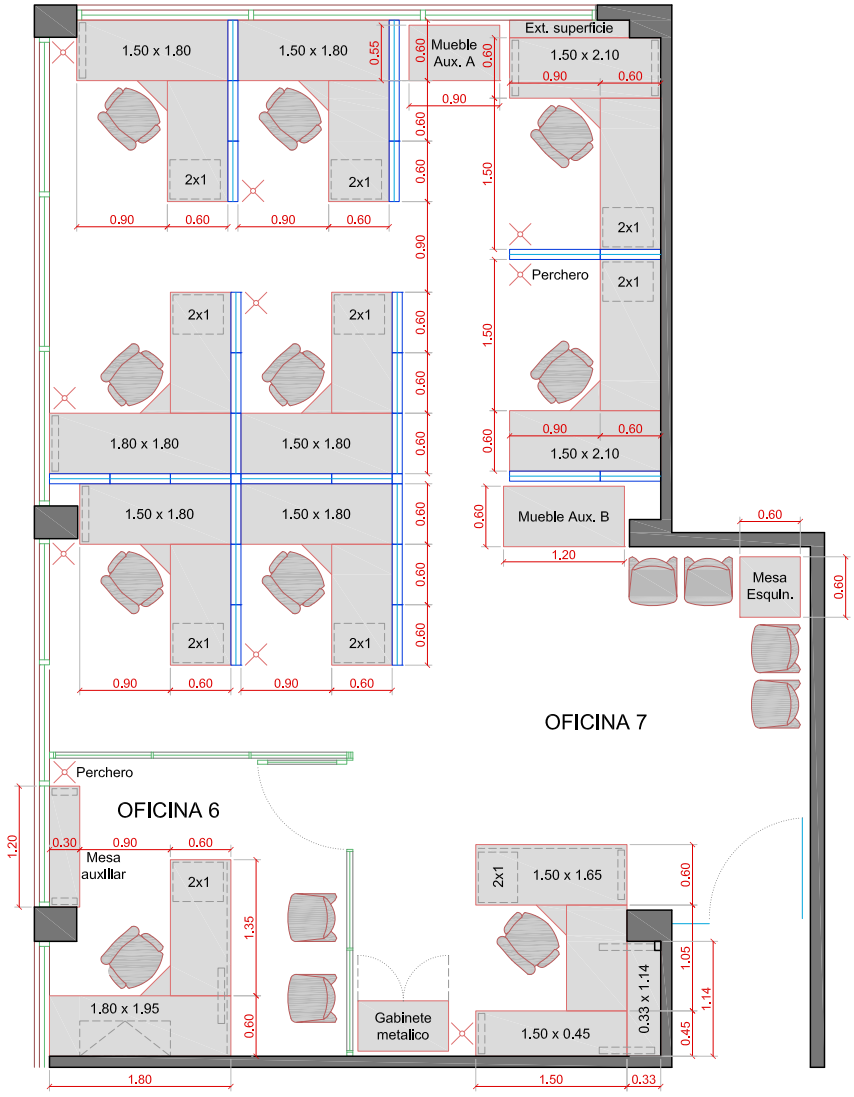

OFICINA 7

- PUESTOS DE TRABAJO	= 09
- ARCHIVADOR 2x1	= 09
- BASURERA	= 09
- SILLA PROFESIONAL	= 09
- SILLA SIN BRAZOS	= 04
- PERCHERO	= 09
- MESA ESQUINERA	= 01
- MUEBLE AUXILIAR TIPO A	= 01
- MUEBLE AUXILIAR TIPO B	= 01
- GABINETE METALICO	= 01

OFICINA 6

- PUESTOS DE TRABAJO	= 01
- ARCHIVADOR 2x1	= 01
- ARCHIVADOR PARED	= 01
- PERCHERO	= 01
- BASURERA	= 01
- SILLA DIRECTOR	= 01
- SILLA SIN BRAZOS	= 02
- MESA AUXILIAR	= 01

EMBAJADA DE LOS ESTADOS UNIDOS DE AMERICA
BOGOTA, COLOMBIA

SECCION INL

PROYECTO: MOBILIARIO PROYECTO SIMA	CONTIENE: PLANO MOBILIARIO OFICINAS 6 Y 7 [2o PISO]	FECHA: NOV. 17, 2015
LUGAR: HANGAR 1, BASE POLICIA NACIONAL AEROPUERTO GUAYMARAL, BOGOTA	ESCALA: 1 : 75	PLANO No: 04 / 06

SALA DE REUNIONES

- SILLA PROFESIONAL = 10
- MESA = 02

OFICINA 8

- PUESTOS DE TRABAJO = 01
- ARCHIVADOR 2x1 = 01
- ARCHIVADOR PARED = 01
- PERCHERO = 01
- BASURERA = 01
- SILLA DIRECTOR = 01
- SILLA SIN BRAZOS = 02

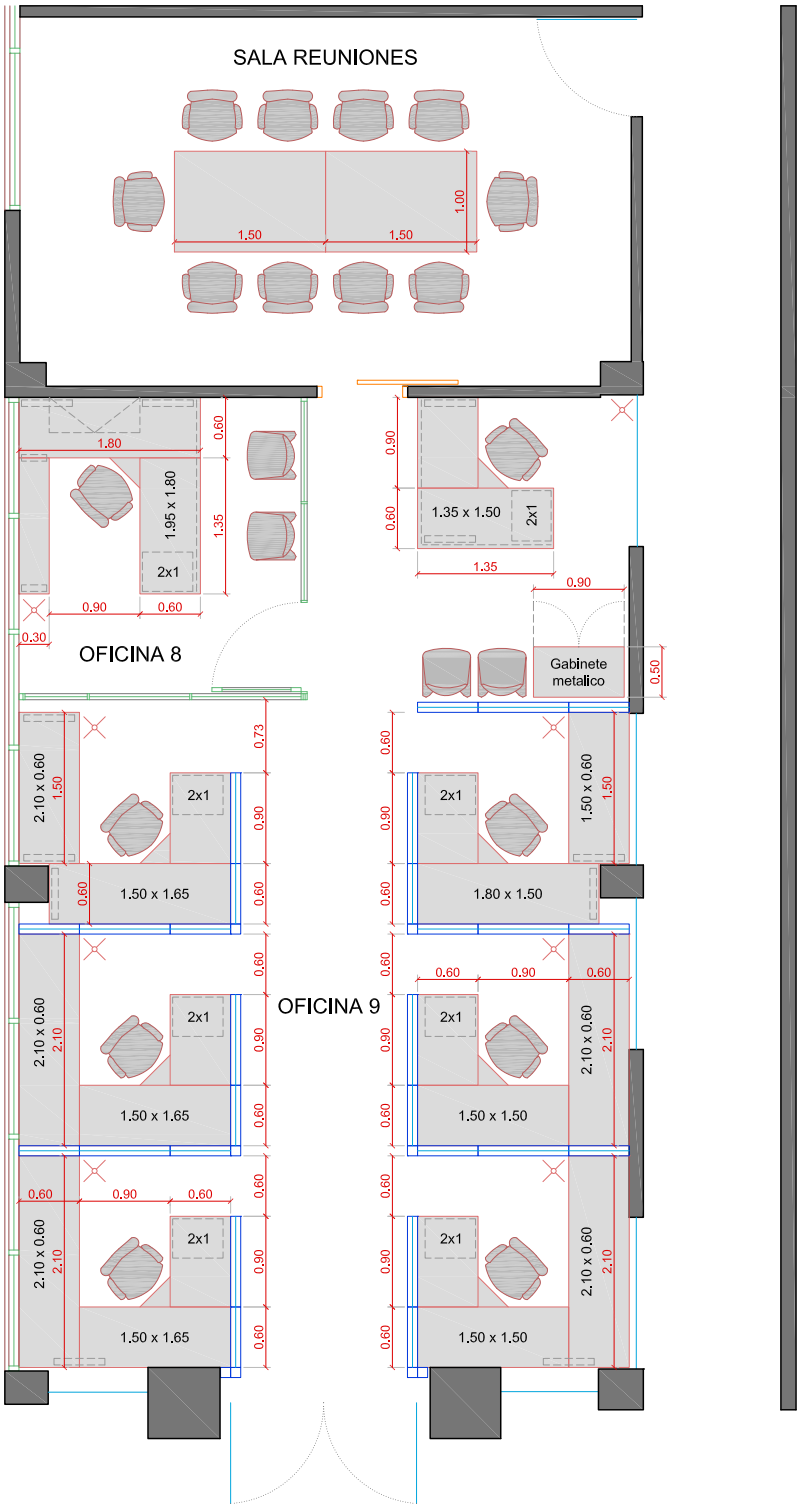

OFICINA 9

- PUESTOS DE TRABAJO = 07
- ARCHIVADOR 2x1 = 07
- BASURERA = 07
- SILLA PROFESIONAL = 07
- SILLA SIN BRAZOS = 02
- PERCHERO = 07
- GABINETE METALICO = 01

EMBAJADA DE LOS ESTADOS UNIDOS DE AMERICA BOGOTA, COLOMBIA **SECCION INL**	PROYECTO: MOBILIARIO PROYECTO SIMA	CONTIENE: PLANO MOBILIARIO OFICINA 8 Y 9 SALA DE REUNIONES [2o PISO]	FECHA: NOV. 17, 2015
	LUGAR: HANGAR 1, BASE POLICIA NACIONAL AEROPUERTO GUAYMARAL, BOGOTA	ESCALA: 1 : 75	PLANO No: 05 / 06

LOCKERS

- LOCKER 3 = 21

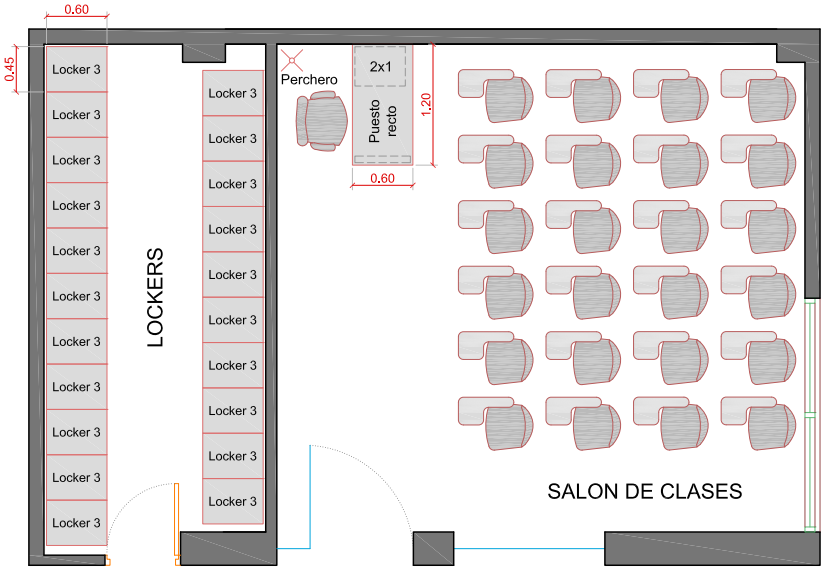

SALON DE CLASES

- PUESTO RECTO 1.20 m = 01
- ARCHIVADOR 2x1 = 01
- BASURERA = 01
- SILLA PROFESIONAL = 01
- PERCHERO = 01
- SILLA CLASE = 24

EMBAJADA DE LOS ESTADOS UNIDOS DE AMERICA BOGOTA, COLOMBIA **SECCION INL**	PROYECTO: MOBILIARIO PROYECTO SIMA	CONTIENE: PLANO MOBILIARIO LOCKERS Y SALON DE CLASES [2o PISO]	FECHA: NOV. 17, 2015
	LUGAR: HANGAR 1, BASE POLICIA NACIONAL AEROPUERTO GUAYMARAL, BOGOTA	ESCALA: 1 : 75	PLANO No: 06 / 06