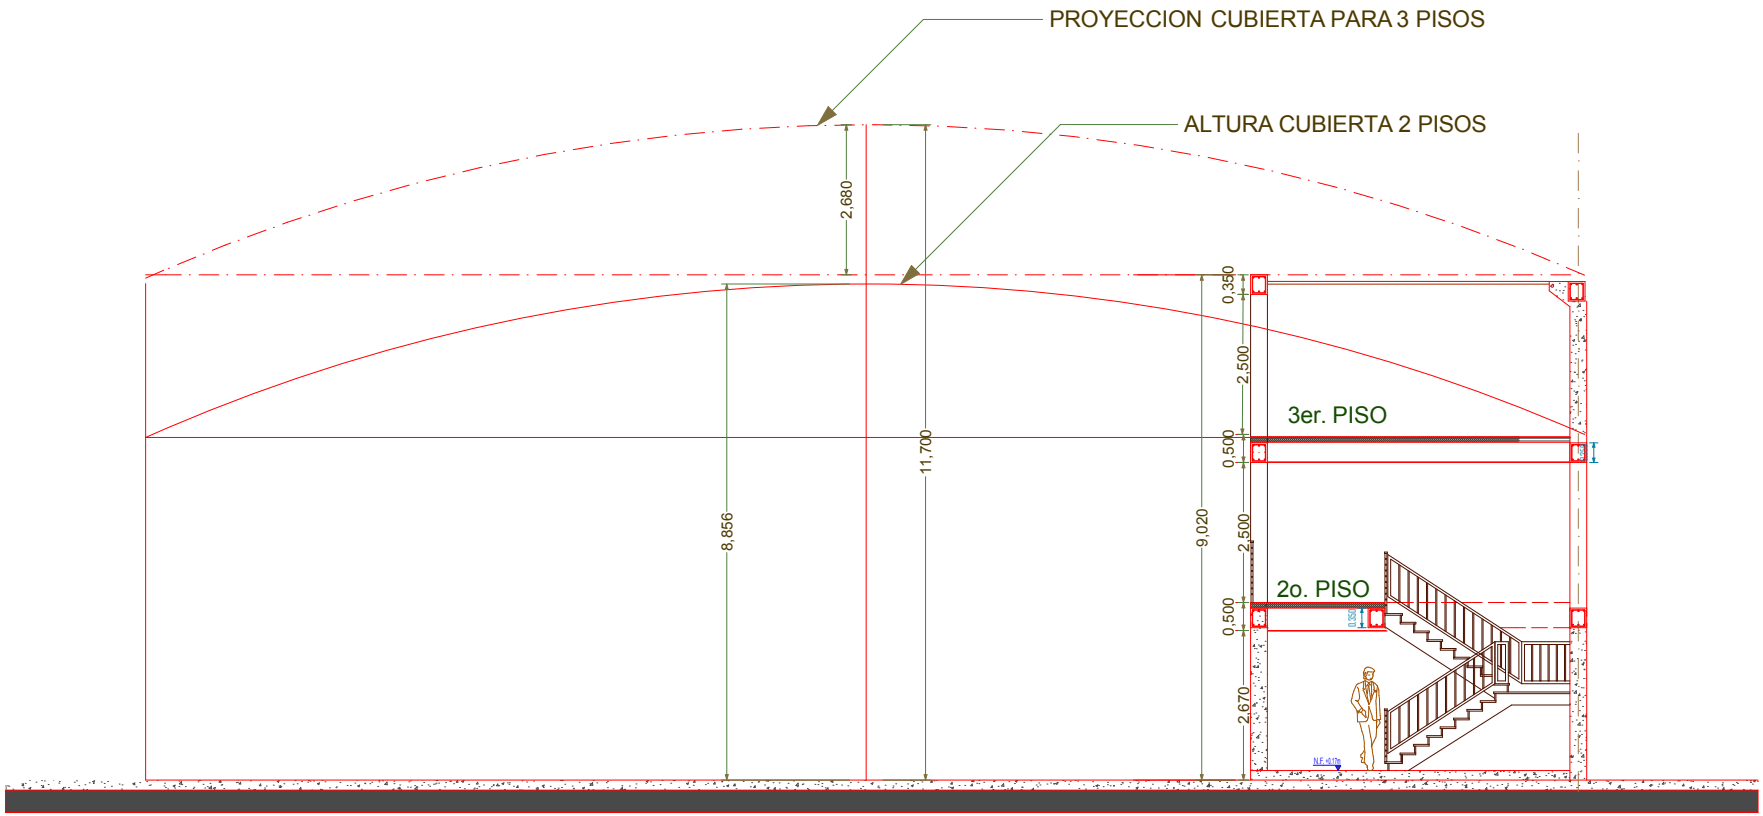
PROYECCION CUBIERTA PARA 3 PISOS
ALTURA CUBIERTA 2 PISOS
2,680
11,700
8,856
9,020
0,350
2,500
0,500
2,500
0,500
2,670
3er. PISO
2o. PISO