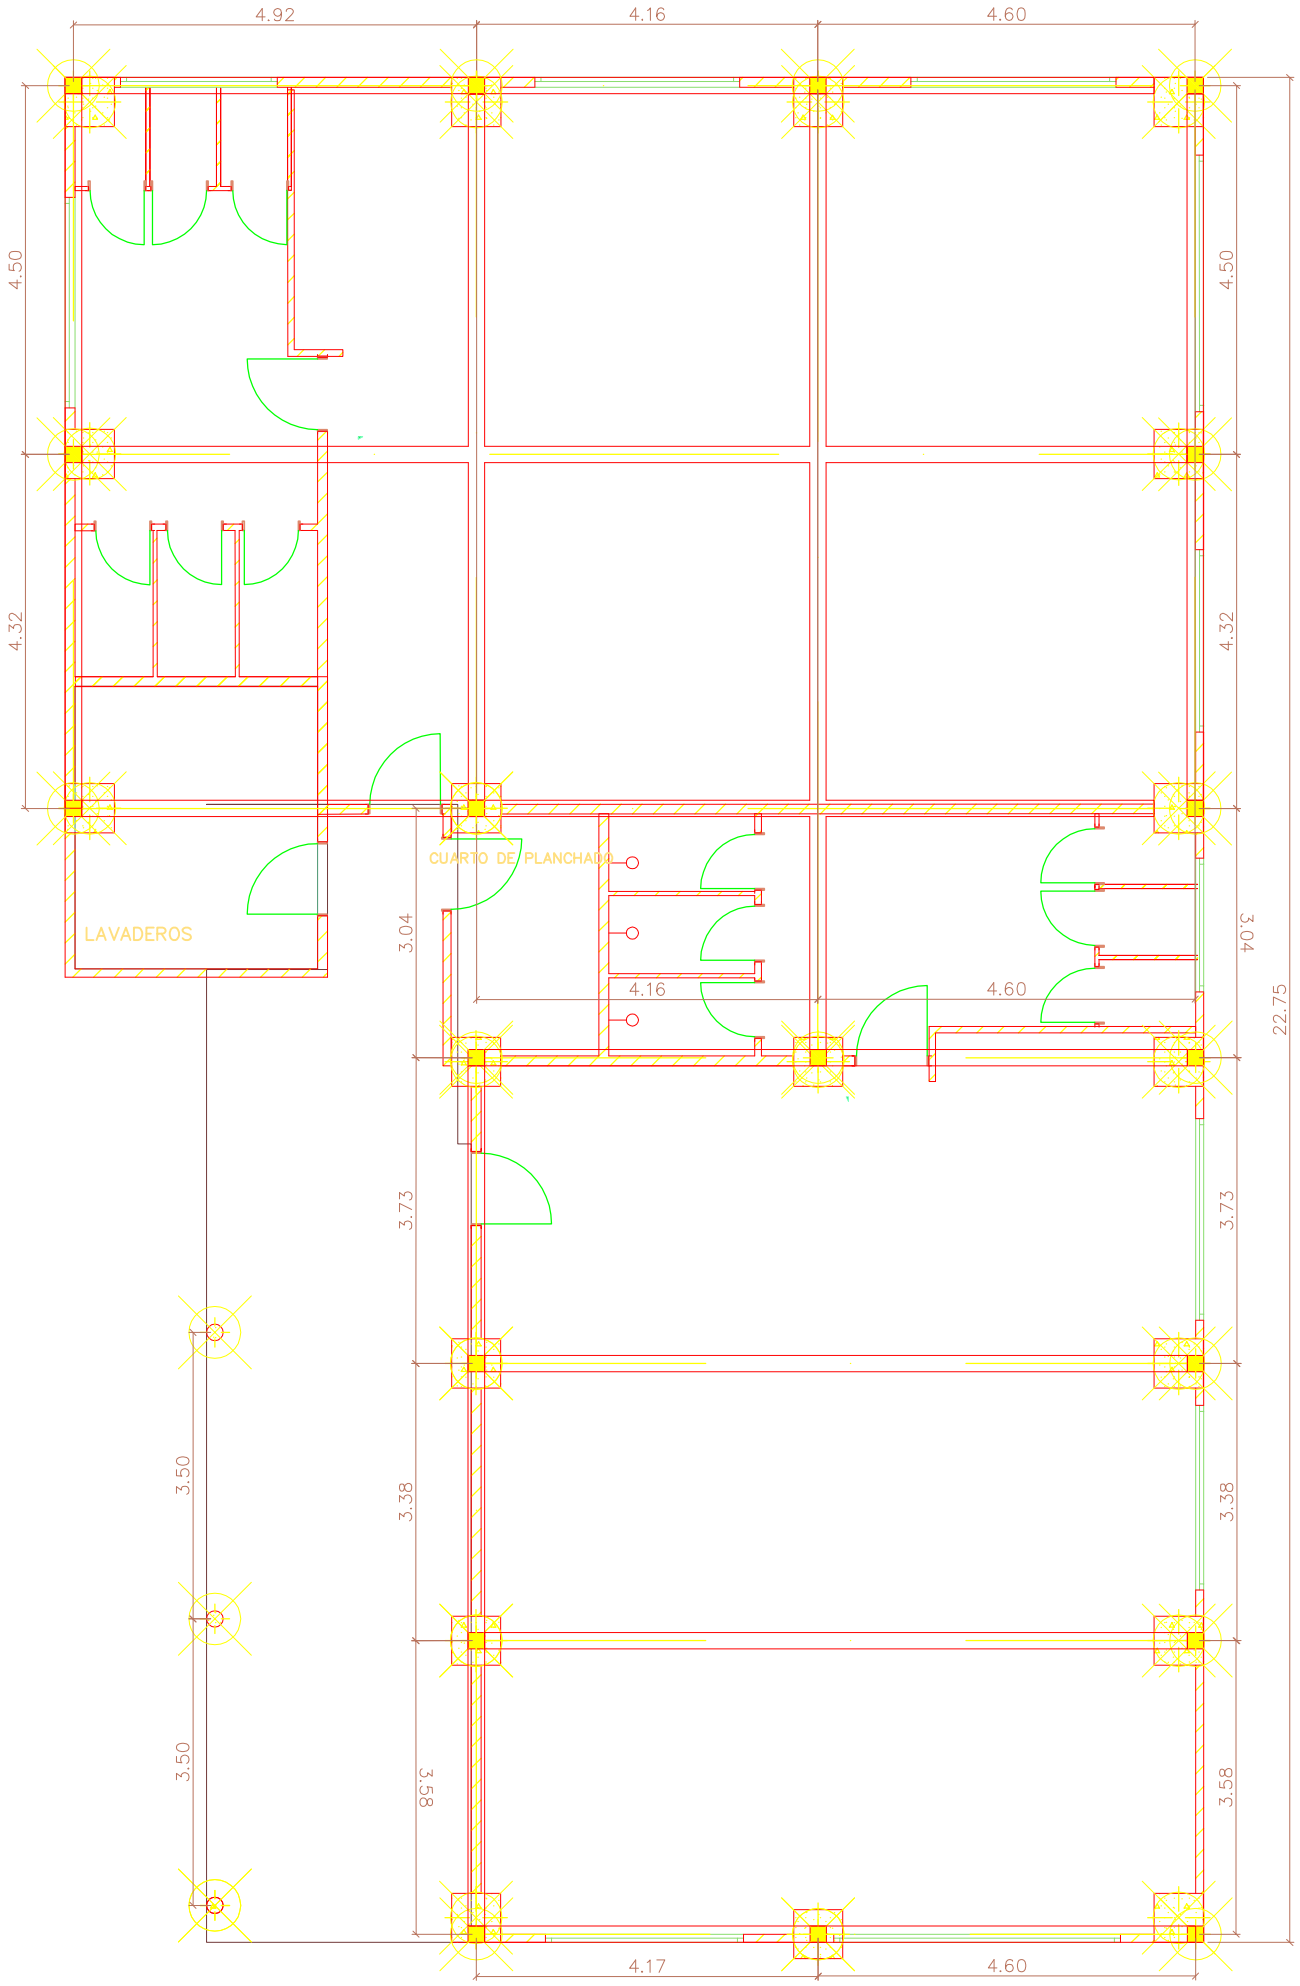
4.92
4.16
4.60
4.50
4.32
LAVADEROS
CUARTO DE PLANCHADO
3.04
4.16
4.60
22.75
3.73
3.38
3.50
3.50
3.58
4.17
4.60