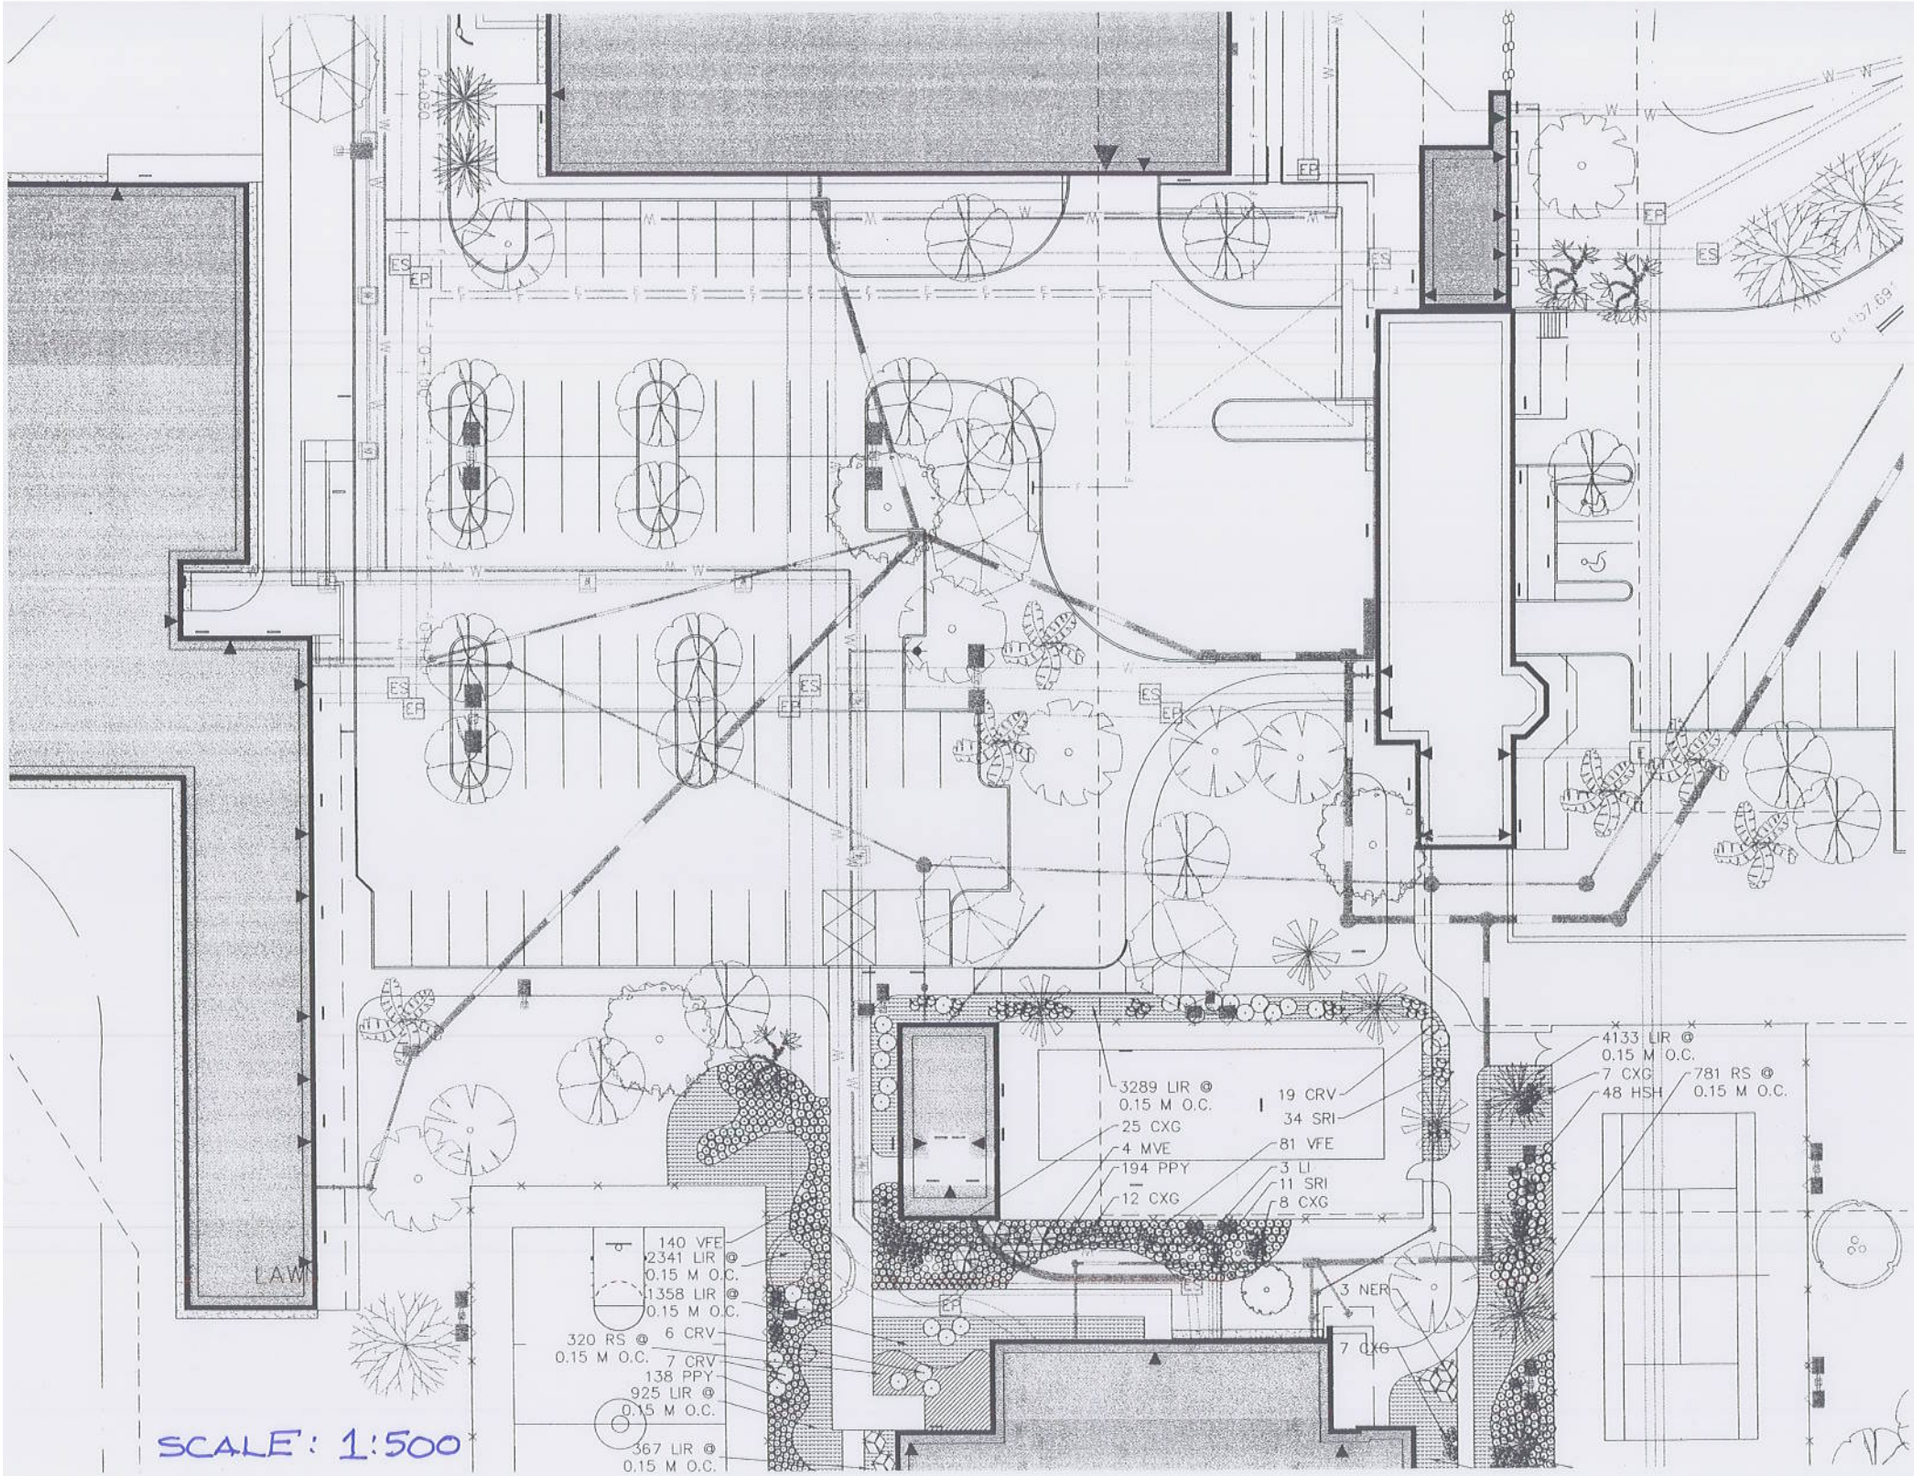
3289 LIR @
0.15 M O.C.
25 CXG
4 MVE
194 PPY
12 CXG
19 CRV
34 SRI
81 VFE
3 LI
11 SRI
8 CXG
4133 LIR @
0.15 M O.C.
7 CXG
48 HSH
781 RS @
0.15 M O.C.
140 VFE
2341 LIR @
0.15 M O.C.
1358 LIR @
0.15 M O.C.
320 RS @
0.15 M O.C.
6 CRV
7 CRV
138 PPY
925 LIR @
0.15 M O.C.
367 LIR @
0.15 M O.C.
3 NER
7 CXG
LAW
SCALE: 1:500