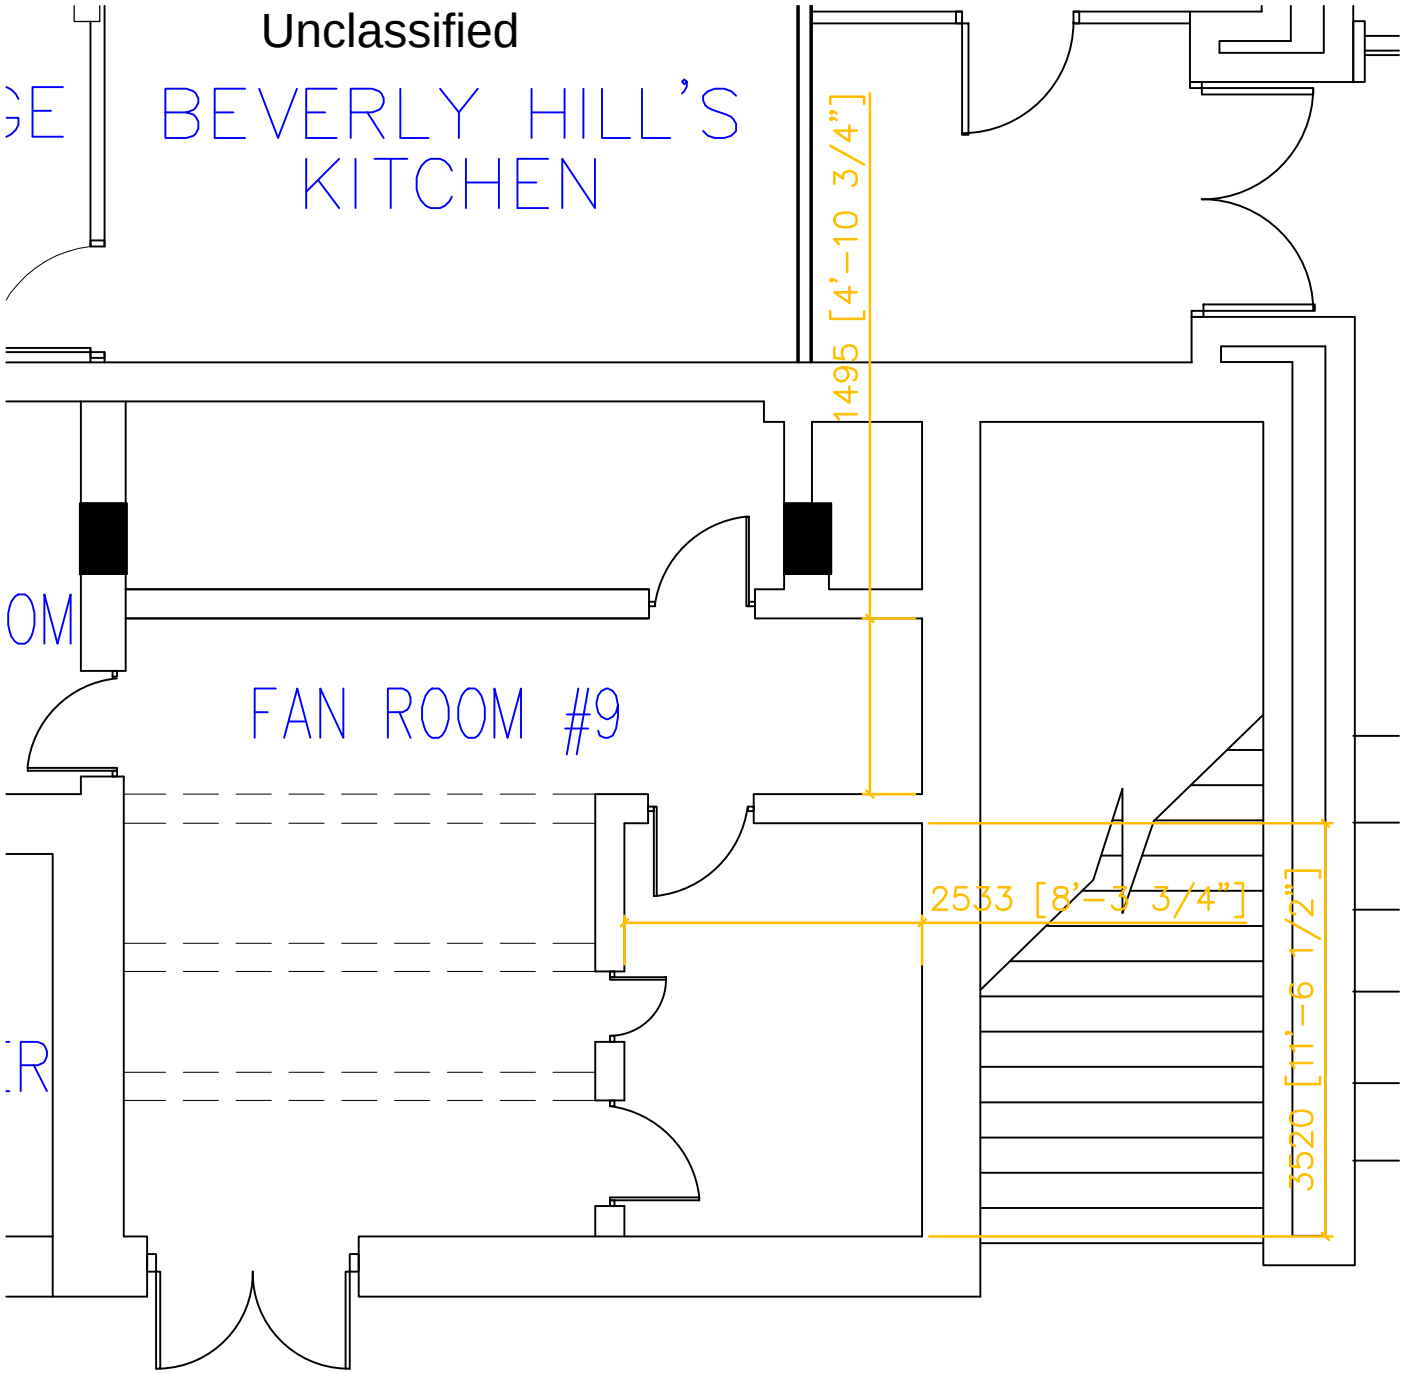
BEVERLY HILL'S
KITCHEN
FAN ROOM #9
1495 [4'-10 3/4"]
2533 [8'-3 3/4"]
3520 [11'-6 1/2"]